



PLANTA BAIXA - SITUAÇÃO ATUAL
ESCALA 1:100

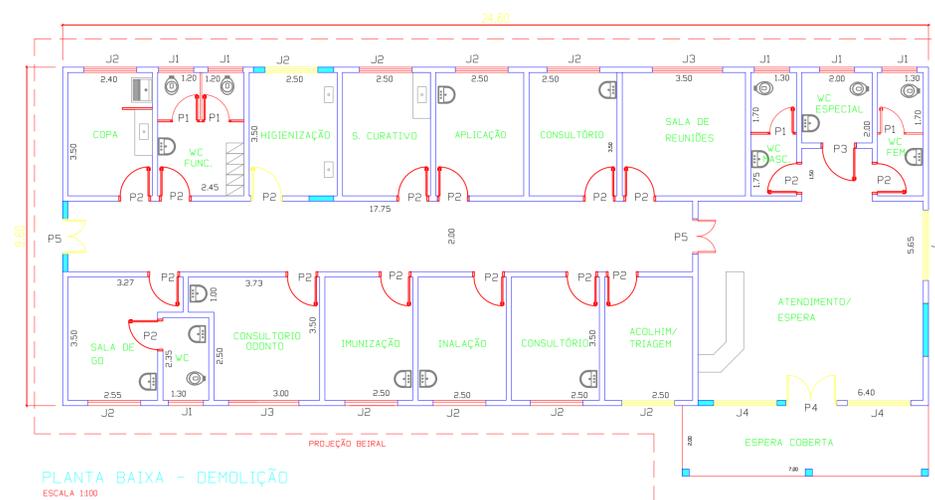


PLANTA BAIXA - DEMOLIÇÃO
ESCALA 1:100

Demolição
Esquadrias p/ remoção

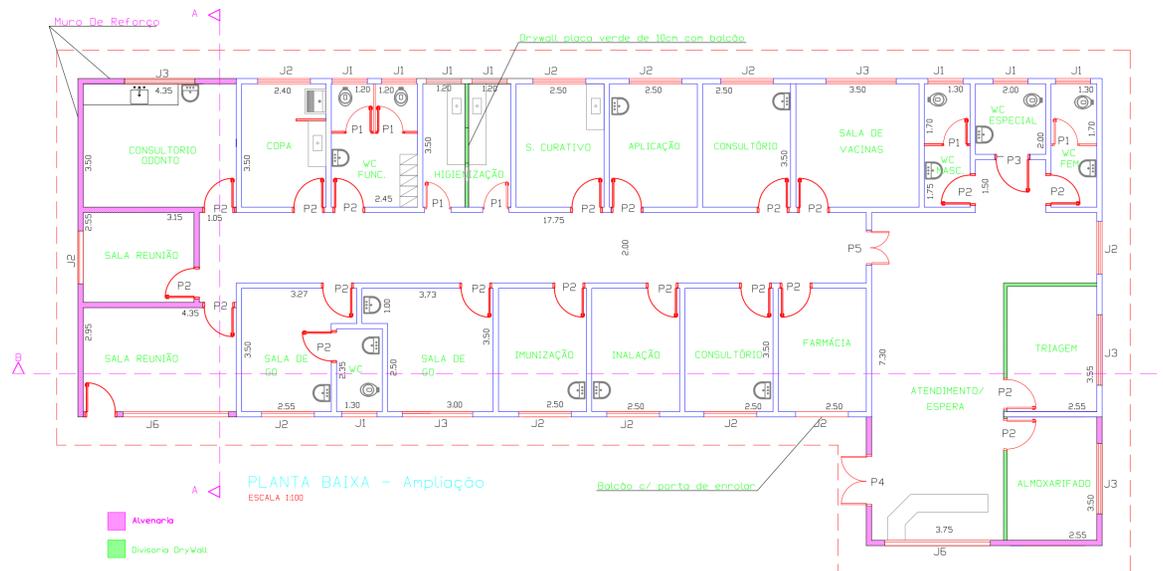


PLANTA BAIXA - Ampliação
ESCALA 1:100


Alvenaria
Divisória DryWall

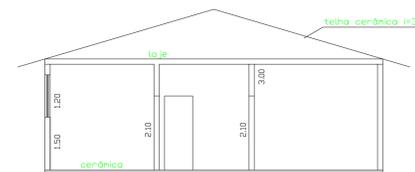

CORTE A-A
ESCALA 1:100

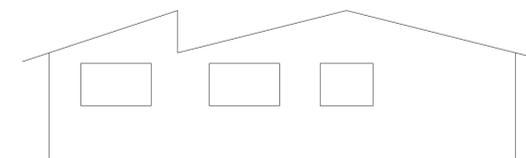


FACHADA
ESCALA 1:100

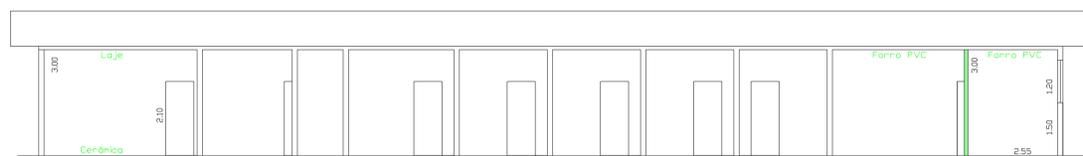

CORTE B-B
ESCALA 1:100

ESQUADRIAS			
J	Comprimento	Altura	Peitoril
J1	1,00	0,60	2,10
J2	1,50	1,20	1,50
J3	2,00	1,20	1,50
J4	1,80	2,00	0,70
J5	0,60	0,60	2,10
J6	3,00	1,20	1,50
J7	2,55	1,20	1,50
P1	0,70	2,10	
P2	0,80	2,10	
P3	0,90	2,10	
P4	1,50	2,10	
P5	1,00	2,10	

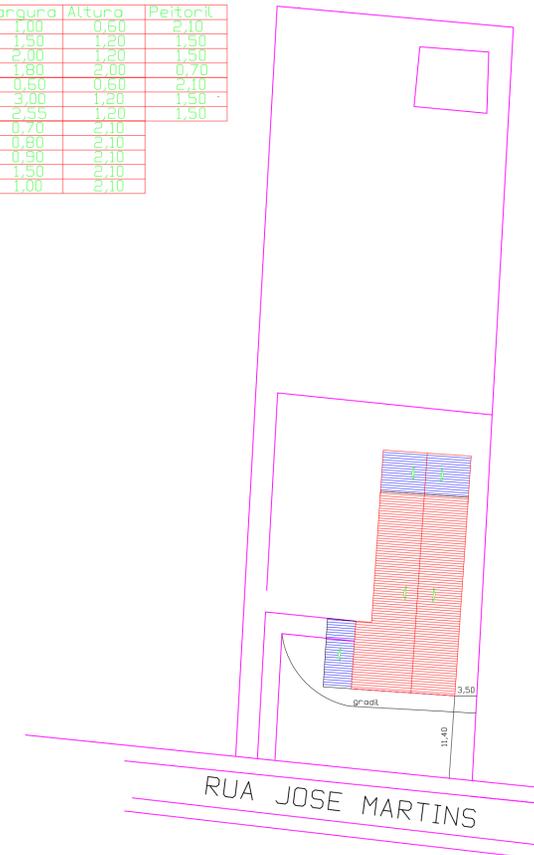

IMPLANTAÇÃO
SEH ESCALA



SECRETARIA DE INFRAESTRUTURA URBANA
PREFEITURA MUNICIPAL DE BOM JESUS DOS PERDÕES - SP / CEP: 12955-000
RUA DOM DUARTE LEOPOLDO, N.º 83 - CENTRO - BOM JESUS DOS PERDÕES - SP

PROJETO REFORMA

FOLHA
01/02

OBRA:
AMPLIAÇÃO DA UBS VILA OPERÁRIA

LOCAL:
R. José Martins, 361-321, Vila Operária, Bom Jesus dos Perdões - SP

PROPRIETÁRIO:
PREFEITURA MUNICIPAL DE BOM JESUS DOS PERDÕES
Data: 11/03/2024

SITUAÇÃO S/ ESCALA



ASSINATURAS

Prefeitura Municipal de Bom Jesus dos Perdões
BENEDITO RODRIGUES DA SILVA FILHO
Prefeito Municipal

ÁREA M2

Existente.....250,16
Ampliação.....94,60
Total344,76

Engenheiro Responsável
RAFAEL APARECIDO BUENO
CREA SP 5070911750
ART-2620240417985

APROVAÇÃO