


CORTE

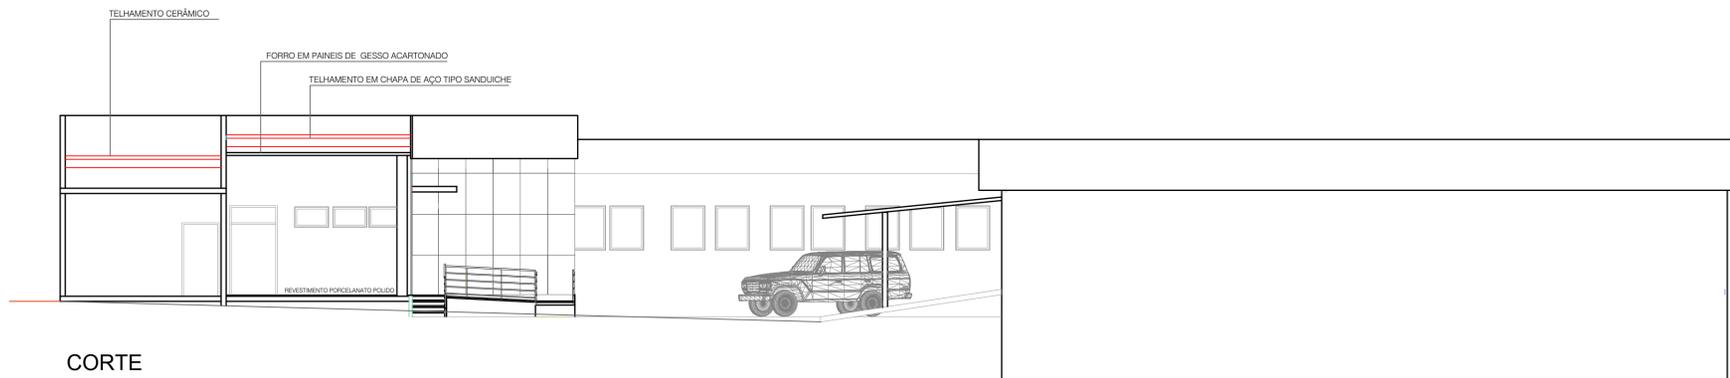


FACHADA AMPLIAÇÃO UMS



CORTE

DETALHE DO CAIXILHO E PELE DE VIDRO

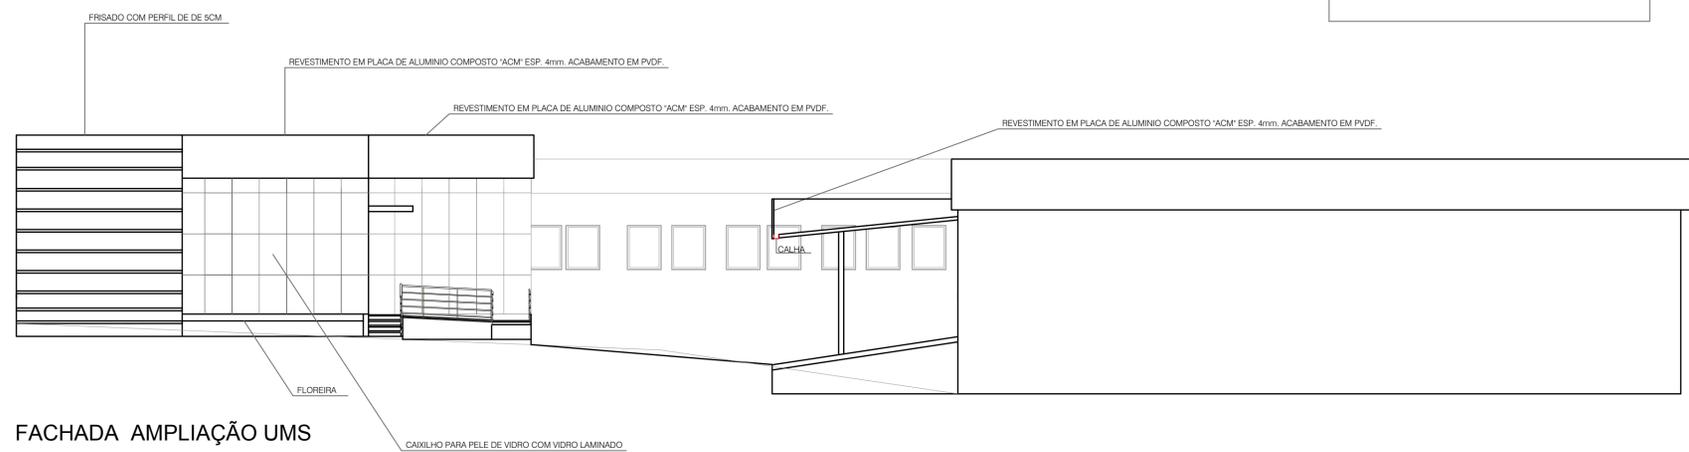

FACHADA AMPLIAÇÃO UMS

PROJETO REFORMA

FOLHA
04/04

PROC. N°
FLS.
ASS.

OBRA:
REFORMA E AMPLIAÇÃO DA "UMS"

LOCAL:
RUA SÃO GERALDO-CENTRO-BOM JESUS DOS PERDÕES-SP

PROPRIETÁRIO:
PREFEITURA MUNICIPAL DE
BOM JESUS DOS PERDÕES

Data: 14/11/2019

SITUAÇÃO S/ ESCALA (NÃO SERVE PARA FINS DE LOCAÇÃO)

ASSINATURAS

Prefeitura Municipal de Bom Jesus dos Perdões
SÉRGIO FERREIRA
Prefeito Municipal

ÁREAS

Engenheiro Responsável
JORGE GALVANI FILHO
CREA: 5062.685.881
ART: 28027230191021705

APROVAÇÃO

