




CORTE F-F

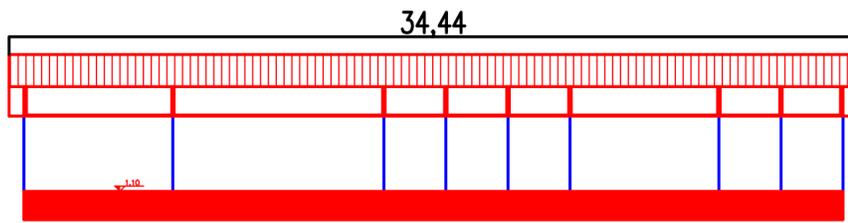

CORTE D-D

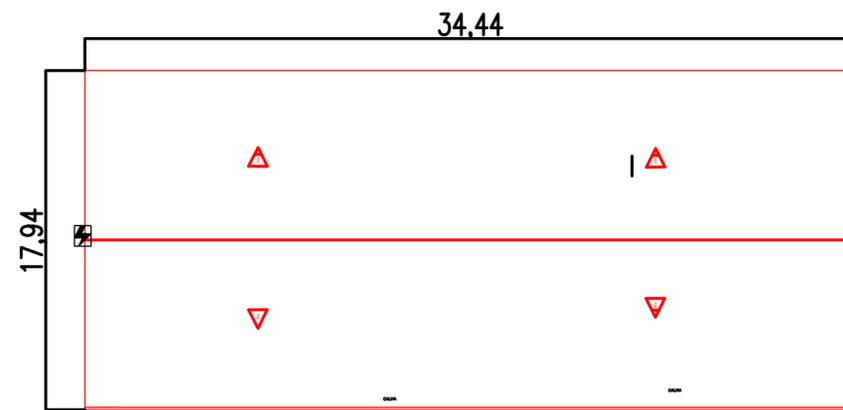

PROJEÇÃO DA REFORMA DO TELHADO

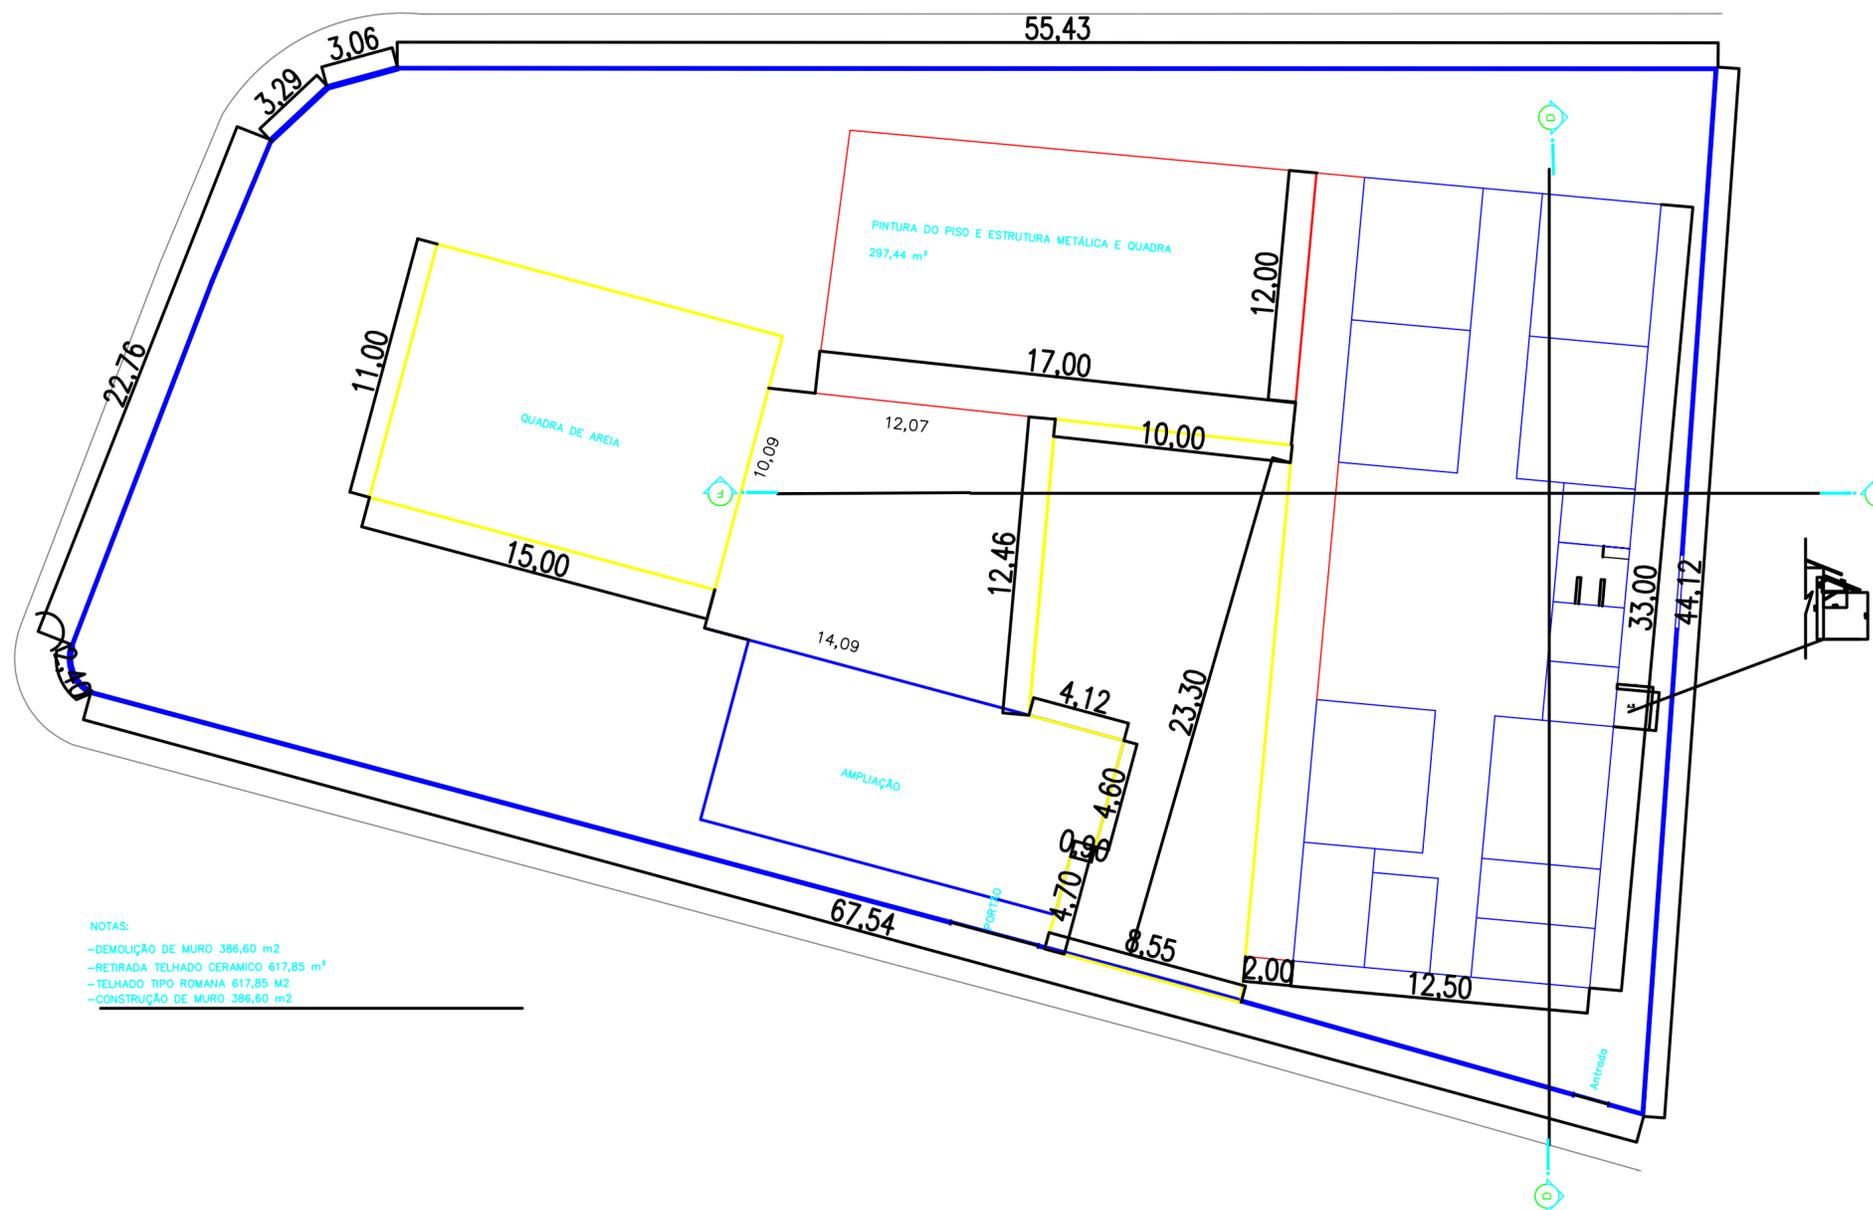

- NOTAS:
- DEMOLIÇÃO DE MURO 386,60 m²
 - RETIRADA TELHADO CERAMICO 617,85 m²
 - TELHADO TIPO ROMANA 617,85 M²
 - CONSTRUÇÃO DE MURO 386,60 m²

PROJETO AMPLIAÇÃO

FOLHA 03/03

OBRA	TP. OCUP.	AMPLIAÇÃO E REFORMA E TROCA DE TELHADO		
LOCALIZAÇÃO	ZONEAMENTO	RUA DIOMAR ANTONIO RAMOS, 73 B		
		BAIRRO: JARDIM PORTUGAL		
		BOM JESUS DOS PERDÕES ESTADO DE SÃO PAULO		
		ESCOLA - EMEI - NELSON BENEDITO DE CAMARGO		
		ZONA: ZER		

n.sala e cozinha	total de unidades	número de dormitórios	código do contribuinte
TERRENO.....	2.265,00		
AMPLIAÇÃO.....	135,66		
TELHADO.....	617,85		
MUROS.....	386,60		
REFORMA DO PISO.....	200,00		
TOTAL.....	1.340,11		

SITUAÇÃO SEM ESCALA	DECLARAÇÕES	Proprietária	NOME: BENEDITO RODRIGUES DA SILVA FILHO PREFEITO MUNICIPAL
		Autor do Projeto	Declaro para os devidos fins de direito inclusive na esfera penal, que este projeto foi elab. com total observância a legislação edilícia vigente e em especial as normas técnicas da A.B.N.T.
	Responsável Levantamento	Eng. ANDRÉ GUIMARAES CREA: 5062686031 A.R.T. 28027230210949550	

RESERVADO PARA P.M.B.J.P