



LEGENDA

-  INTERRUPTOR SIMPLES COM TOMADA 110 V
-  INTERRUPTOR SIMPLES 110 V
-  NEUTRO N, FASE F, PROTEÇÃO T E RETORNO
-  QUADRO GERAL DE DISTRIBUIÇÃO - QD
-  SISTEMA DE PROTEÇÃO CONTRA DESGARGA ATMOSFÉRICA (SPDA)
-  HOLOFOTE DE LED DE 100 W
-  ALVENARIAS COM REBOCO DESMPENADO
-  MURO DE ARRIMO


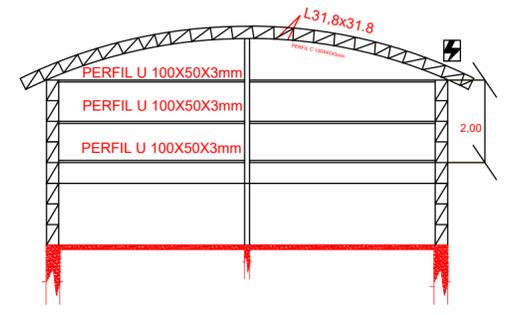


PERFIL INTERNO DA ESTRUTURA METALICA

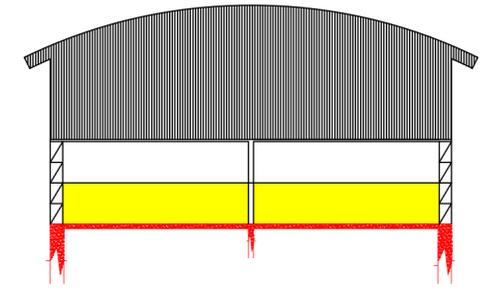

PERFIL INTERNO, CORTE A-A

DETALHE, SAPATAS, BROCAS E VIGAS

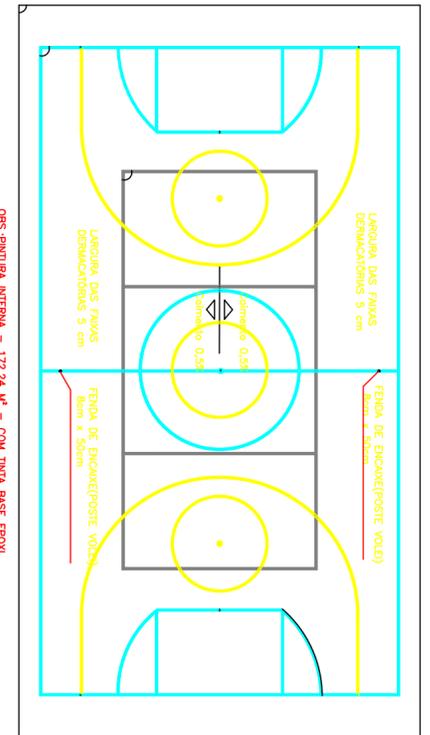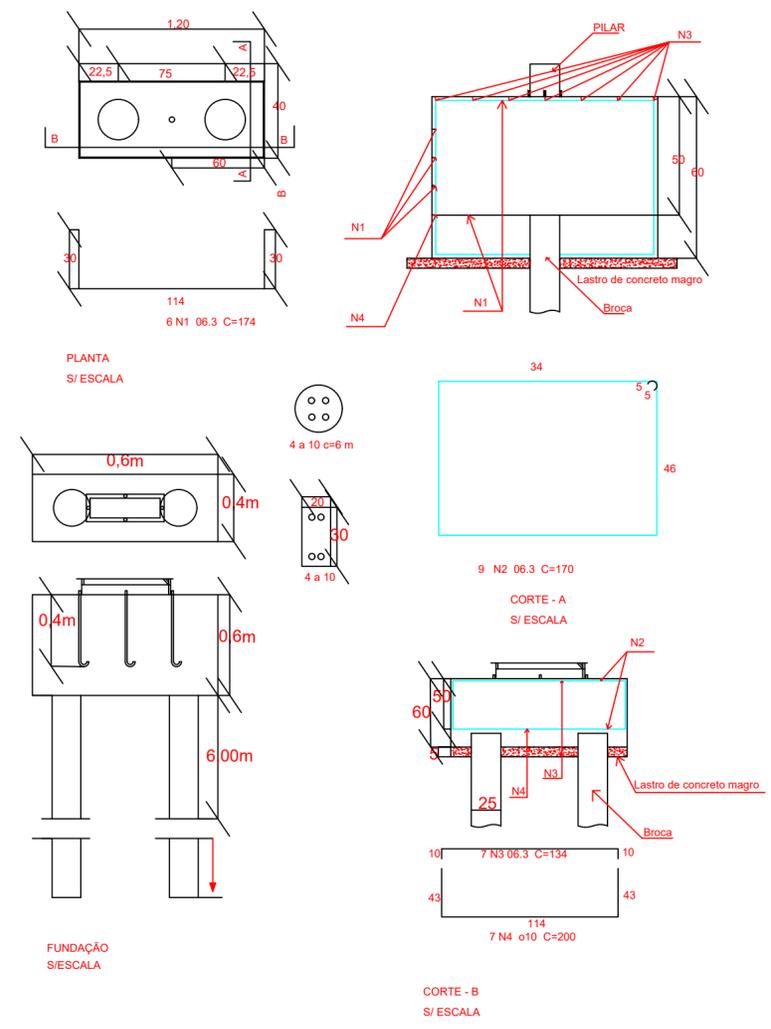

PINTURA DO PISO DA QUADRA - FAIXAS
ESCALA 1:100

| PROJETO DE QUADRA | | FOLHA 01/03 |
|---------------------------|--------------------------|---|
| OBRA | TP. OCUP. | CONSTRUÇÃO DE UMA QUADRA POLIESPORTIVA, FECHAMENTO/ESGOTO/GAL.A.PLUVIAL |
| LOCALIZAÇÃO | ZONEAMENTO | RUA ANTONIO BUENO S/N. BAIRRO: LARANJA AZEDA BOM JESUS DOS PERDÕES ESTADO DE SÃO PAULO CRECHE ZONA: ZER |
| n. sala e cozinha | total de unidades | número de dormitórios |
| ÁREAS EM M2 | | DECLARAÇÕES |
| TERRENO..... | 4.964,85 | Declaro que a aprovação do projeto não implica no reconhecimento do direito de propriedade do terreno. |
| CONSTRUÇÃO DA QUADRA..... | 203,37 | |
| MUROS E GRADIL..... | 372,96 | NOME: BENDDITO RODRIGUES DA SILVA FILHO PREFEITO MUNICIPAL |
| PISO INTERTRAVADO..... | 940,74 | |
| TOTAL..... | 1.517,07 | Declaro para os devidos fins de direito, inclusive na esfera penal, que este projeto foi elab. com total observância a legislação edilícia vigente e em especial as normas técnicas da A.B.N.T. |
| SITUAÇÃO SEM ESCALA | Responsável Levantamento | Eng. ANDRÉ GUIMARAES CREA: 5062686031 A.R.T. 28027230211072470 |

RESERVADO PARA P.M.B.J.P