


SINALIZAÇÃO

ESCALA 1:200

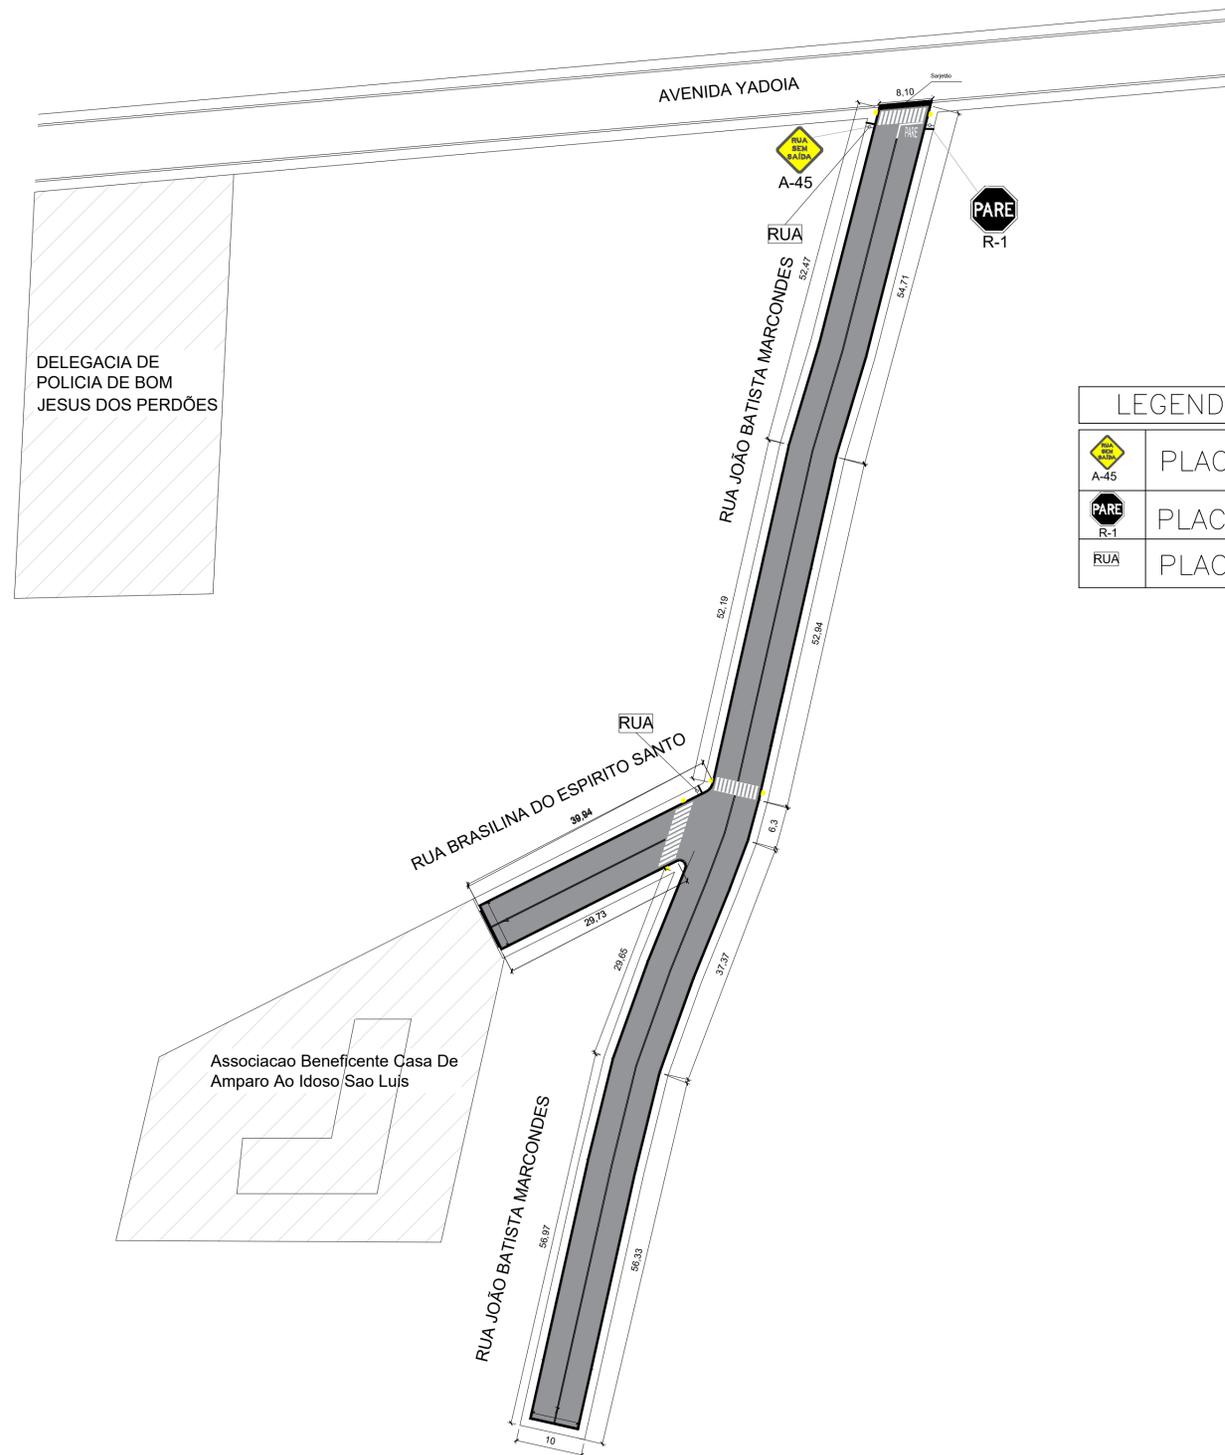


LEGENDA DE SINALIZAÇÃO VIÁRIA VERTICAL

	PLACA DE RUA SEM SAÍDA
	PLACA DE PARADA OBRIGATÓRIA
	PLACA DE IDENTIFICAÇÃO DE RUA

LEGENDA DE SINALIZAÇÃO VIÁRIA HORIZONTAL

	FAIXA DUPLA – AMARELA
	FAIXA DE RETENÇÃO (LRE) – BRANCA E AMARELA
	RAMPA DE ACESSIBILIDADE

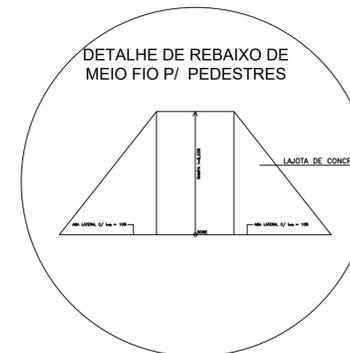

PROJETO DE SINALIZAÇÃO		DATA: OUTUBRO/2018
		FOIN: 03 /03
<p>TÍTULO : Drenagem, pavimentação e sinalização na Rua João Batista Marcondes e Rua Brasilina do Espírito Santo</p> <p>OBRA : Drenagem, pavimentação e sinalização na Rua João Batista Marcondes e Rua Brasilina do Espírito Santo</p> <p>LOCAL : Rua João Batista Marcondes de Rua Brasilina do Espírito Santo, Centro, Bom Jesus dos Perdões-SP</p> <p>PROPR. : Prefeitura Municipal de Bom Jesus dos Perdões</p> <p>ESCALAS INDICADAS</p>		
<p>LOCALIZAÇÃO</p>		<p>Pref. Municipal de Bom Jesus dos Perdões Sergio Ferreira Prefeito Municipal</p> <p>Jorge Galvani Filho Engenheiro responsável: CREA 5062685881 ART: 28027230181351857</p>