

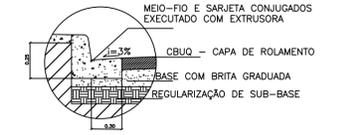


# PAVIMENTAÇÃO


ESCALA 1:200

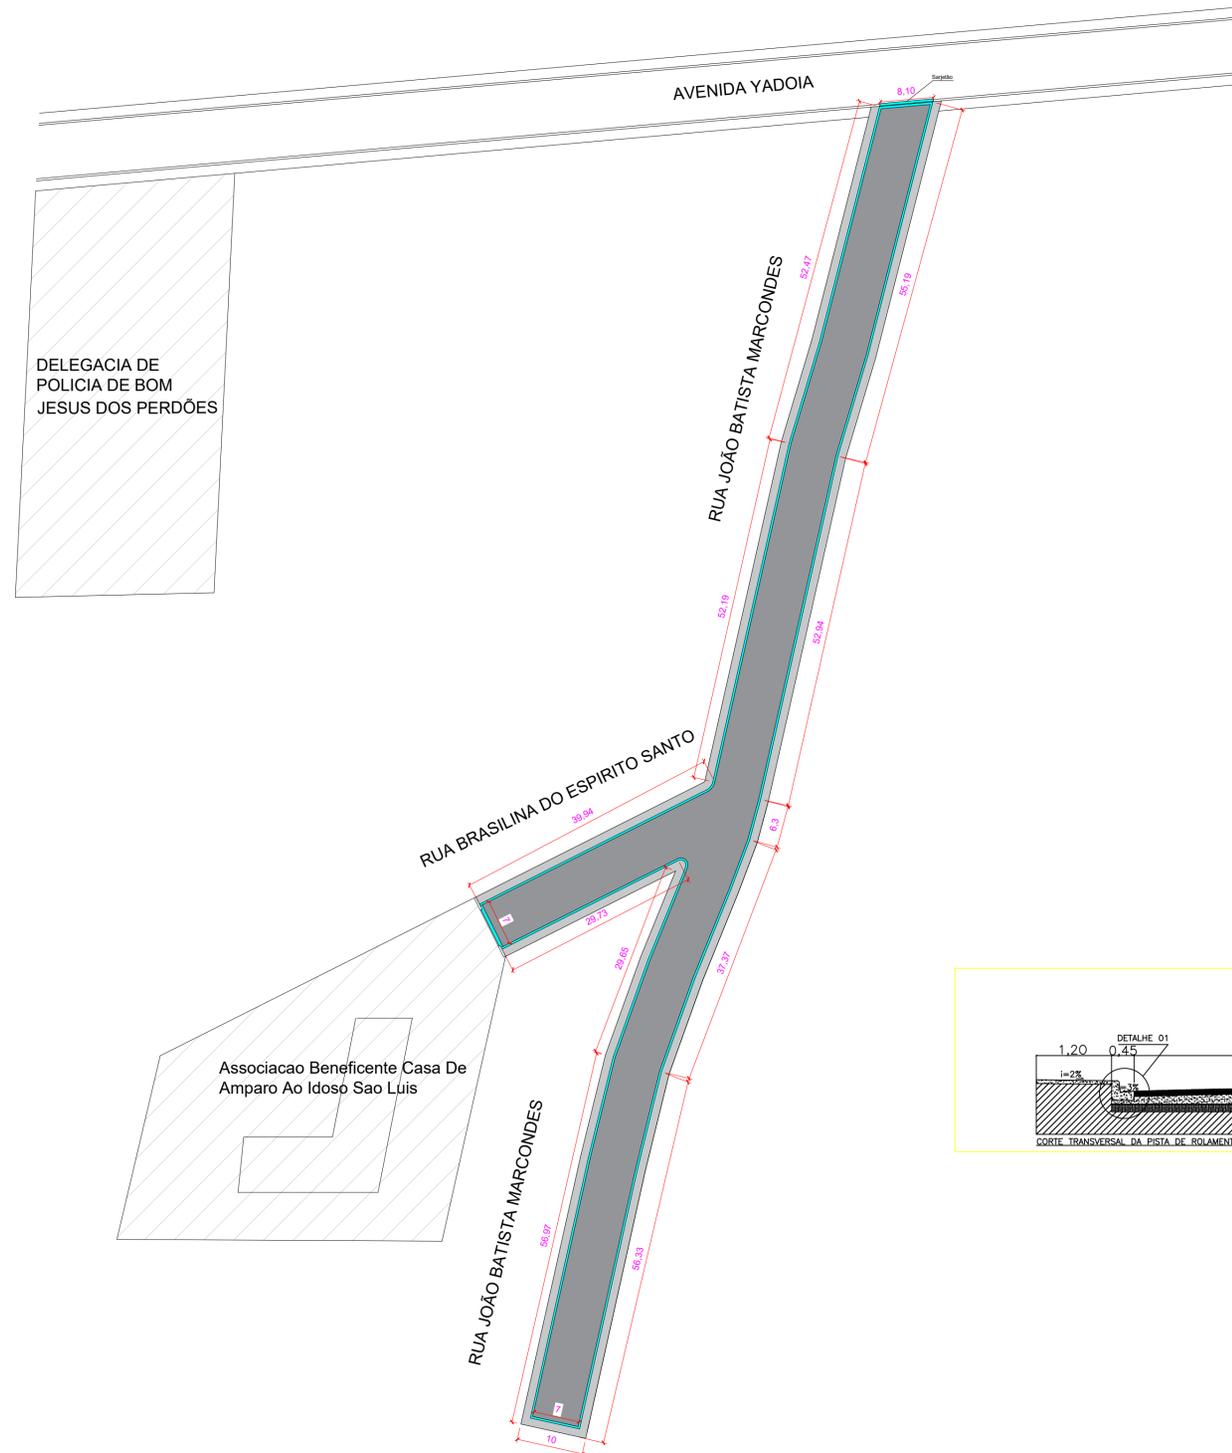

DETALHE 01 - MEIO-FIO/SARJETA CONJUGADOS PAVIMENTAÇÃO ASFÁLTICA - A SER EXECUTADO PELO CONTRATADO

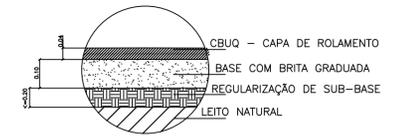

DETALHE 02 - PAVIMENTAÇÃO ASFÁLTICA

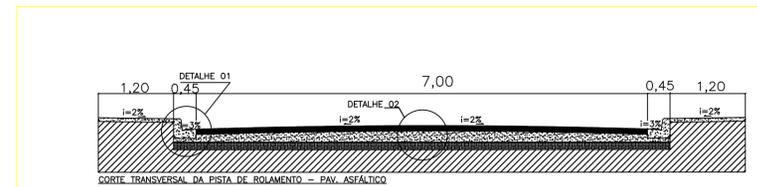

### LEGENDA:

- GUIAS E SARJETAS
- PAVIMENTAÇÃO ASFÁLTICA TIPO CBUQ
- CALÇADA À EXECUTAR

### PROJETO DE PAVIMENTAÇÃO

DATA: OUTUBRO/2018  
FOLHA: 01 / 03

TÍTULO : Drenagem, pavimentação e sinalização na Rua João Batista Marcondes e Rua Brasilina do Espírito Santo


OBRA : Drenagem, pavimentação e sinalização na Rua João Batista Marcondes e Rua Brasilina do Espírito Santo

LOCAL : Rua João Batista Marcondes de Rua Brasilina do Espírito Santo, Centro, Bom Jesus dos Perdões-SP

PROPR. : Prefeitura Municipal de Bom Jesus dos Perdões

ESCALAS INDICADAS

### LOCALIZAÇÃO

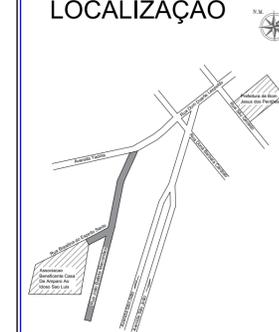

Pref. Municipal de Bom Jesus dos Perdões  
Sergio Ferreira  
Prefeito Municipal

Jorge Galvani Filho  
Engenheiro responsável: CREA 5062685881  
ART: 28027230181351857