



LEGENDA			
	ÁGUA PRESSURIZADA		ACIONADOR MANUAL DO SISTEMA DE DETECÇÃO E ALARME
	PÓ QUÍMICO SECO		AVISADOR SONORO TIPO SIRENE
	CO2		BATERIA DO SISTEMA DE ALARME
	BATERIA DE GLP		CENTRAL DE DETECÇÃO E ALARME
	HIDRANTE SIMPLES		SAÍDA FINAL DA ROTA DE FUGA
	RESERVA DE INCÊNDIO		DIREÇÃO DO FLUXO DA ROTA DE FUGA
	BOMBA DE INCÊNDIO		PONTO DE ILUMINAÇÃO DE EMERGENCIA BLOCO AUTÔNOMO - 60Min
	ACIONADOR DE BOMBA DE INCÊNDIO TIPO LIGA/DESLIGA		PONTO DE ILUMINAÇÃO DE EMERGENCIA COM BALIZAMENTO
	DETECTOR DE CALOR		DETECTOR DE FUMAÇA
	ACESSO QUARTELÃO DO CB NA EDIFICAÇÃO		ACESSO DE VIR NA EDIFICAÇÃO E ÁREA DE RISCO

CLASSIF. DA EDIFICAÇÃO	
GRUPO/DIVISÃO	A - 2
DESCRIÇÃO	Edifício Residencial
CARGA DE INCÊNDIO	300 MJ/M ²


QUADRO DE ÁREAS CONSTRUÇÃO (m ²)	
PAV. TÉRREO	1.522,35
PAV. INFERIOR	898,29
PAV. SUPERIOR	185,93
ÁREA FRIA	139,91
TOTAL: 2.606,57	
CONSID. PARA HIDRANTES: 2.466,66	

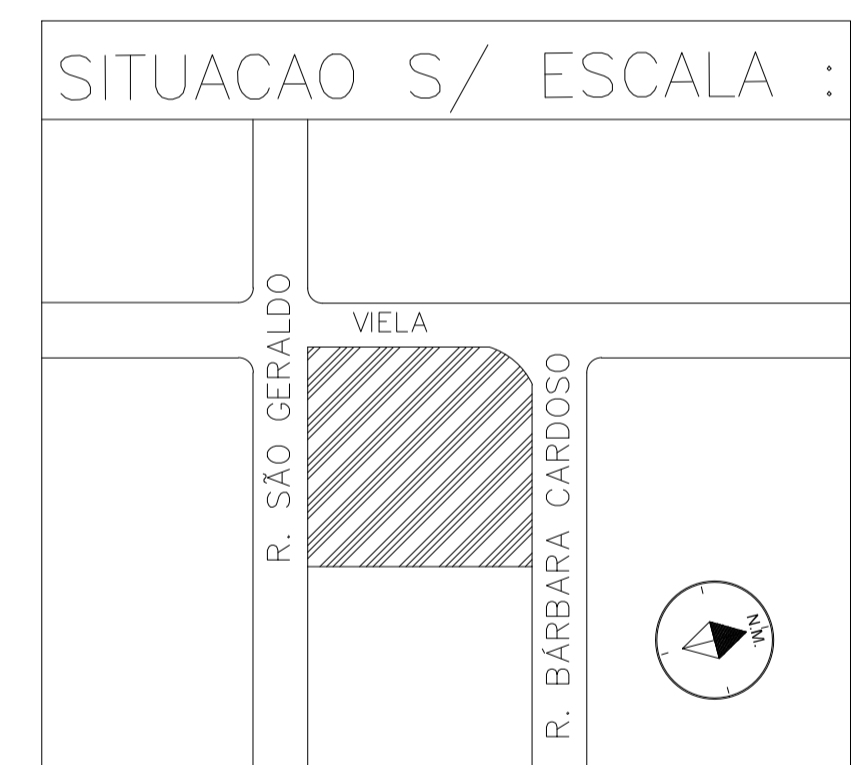

PAV. TÉRREO
ESCALA 1/100

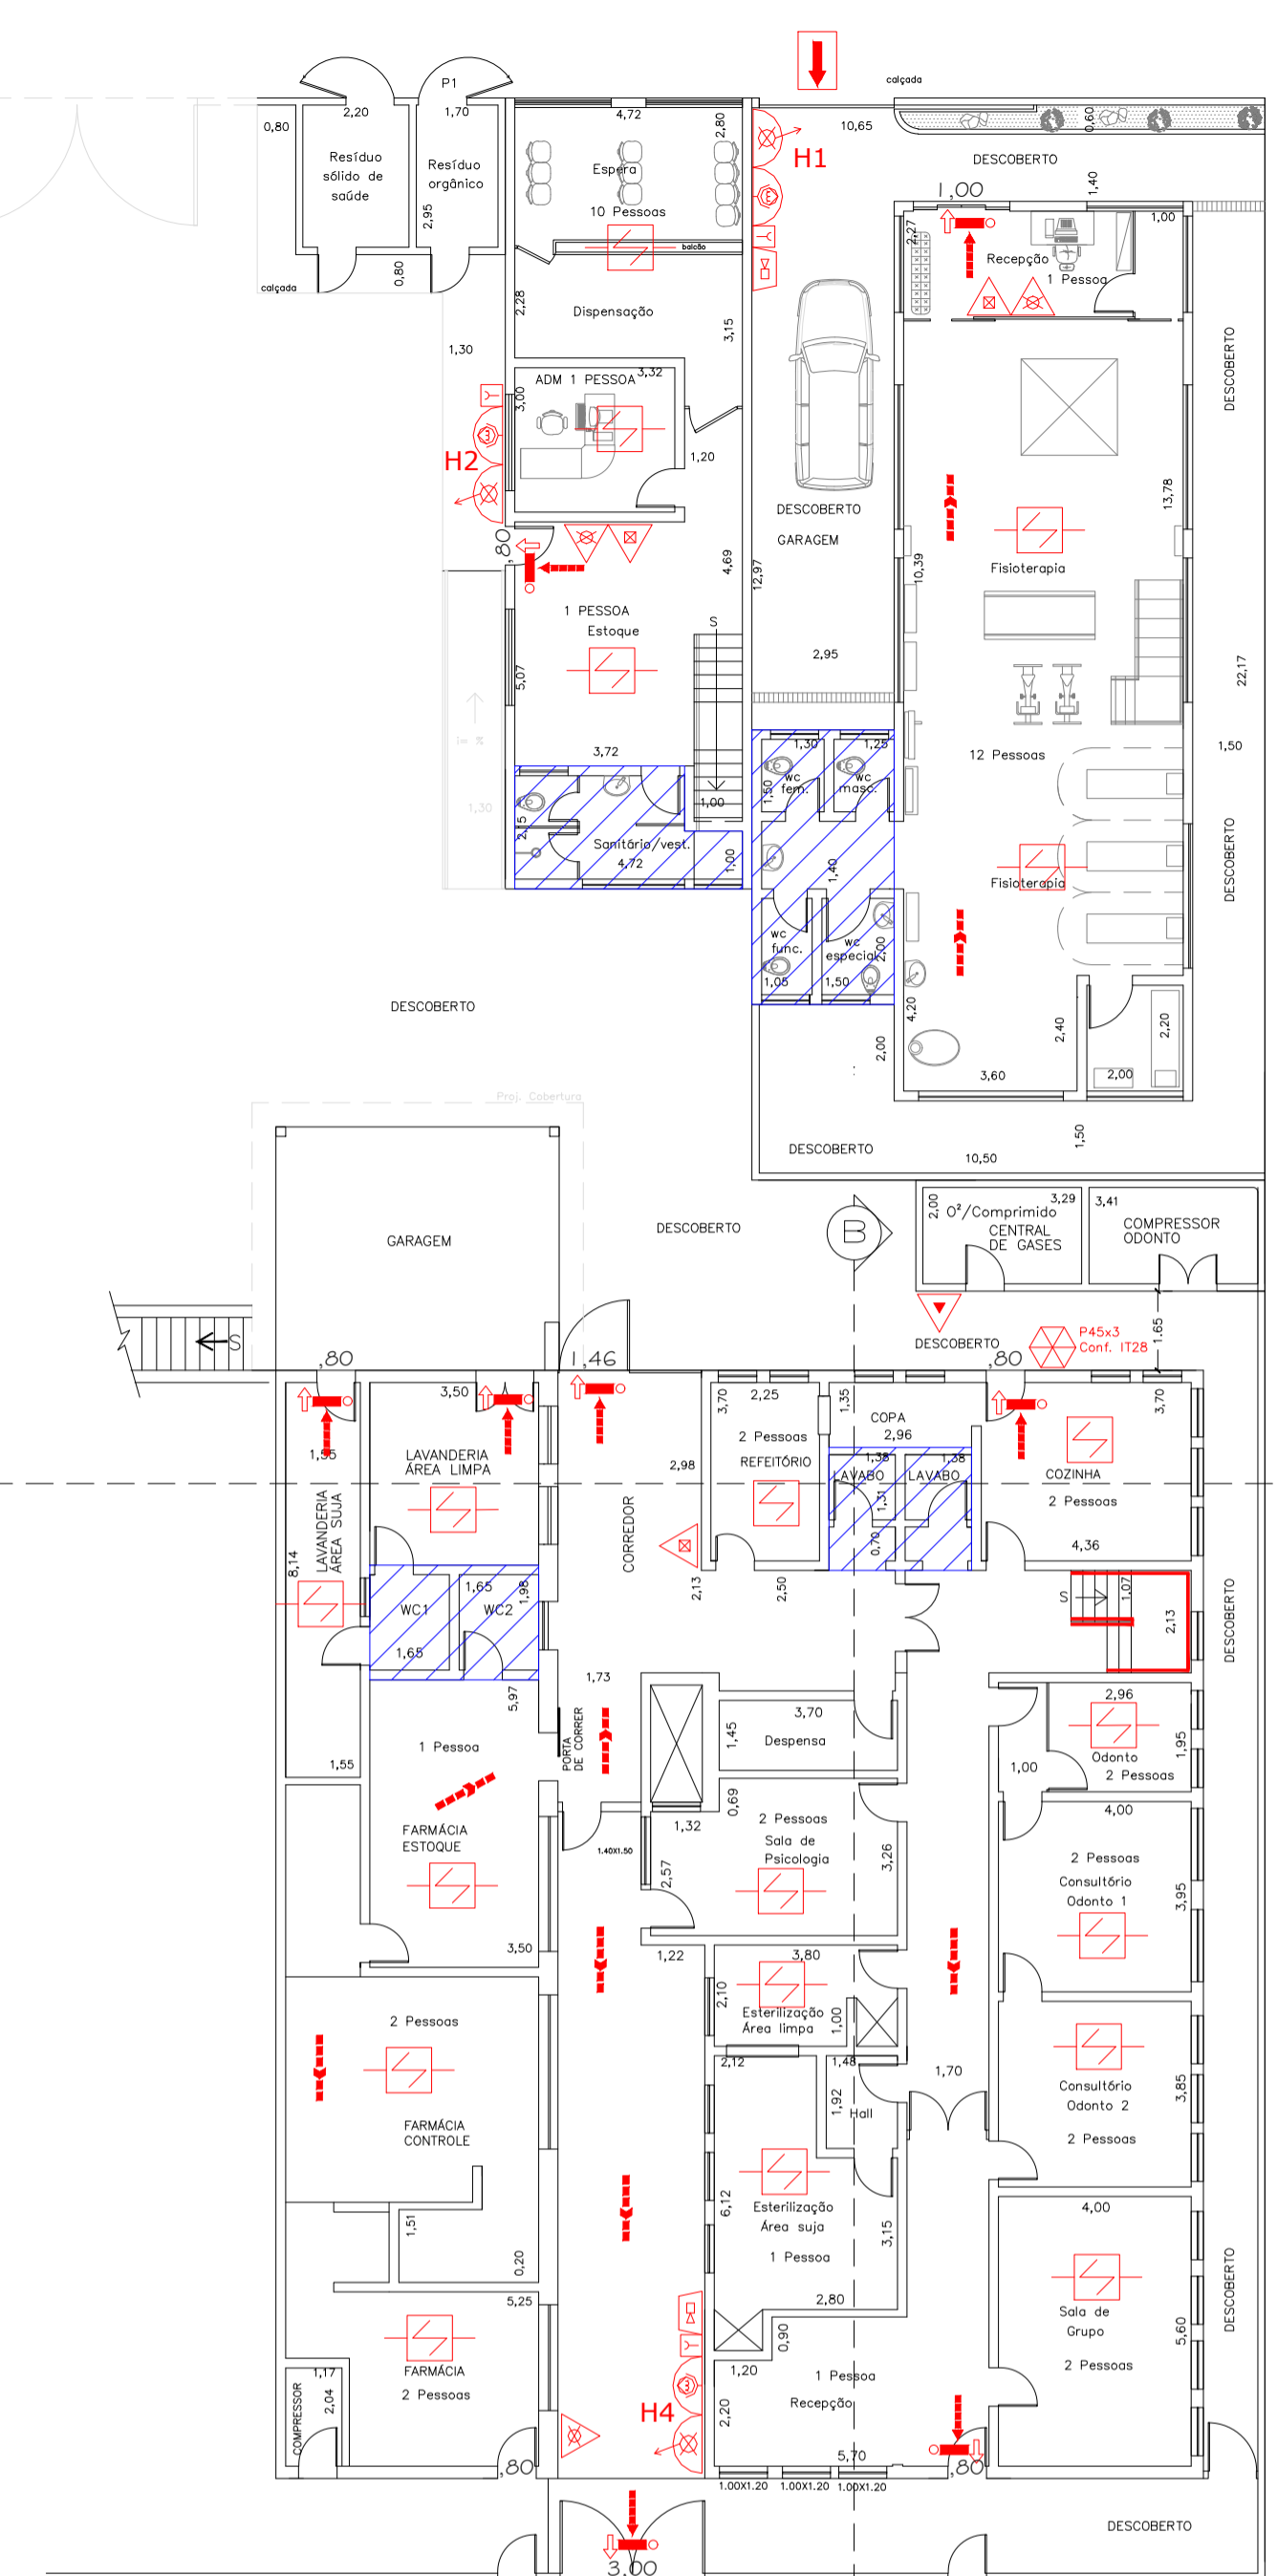


PAV. INFERIOR
ESCALA 1/100

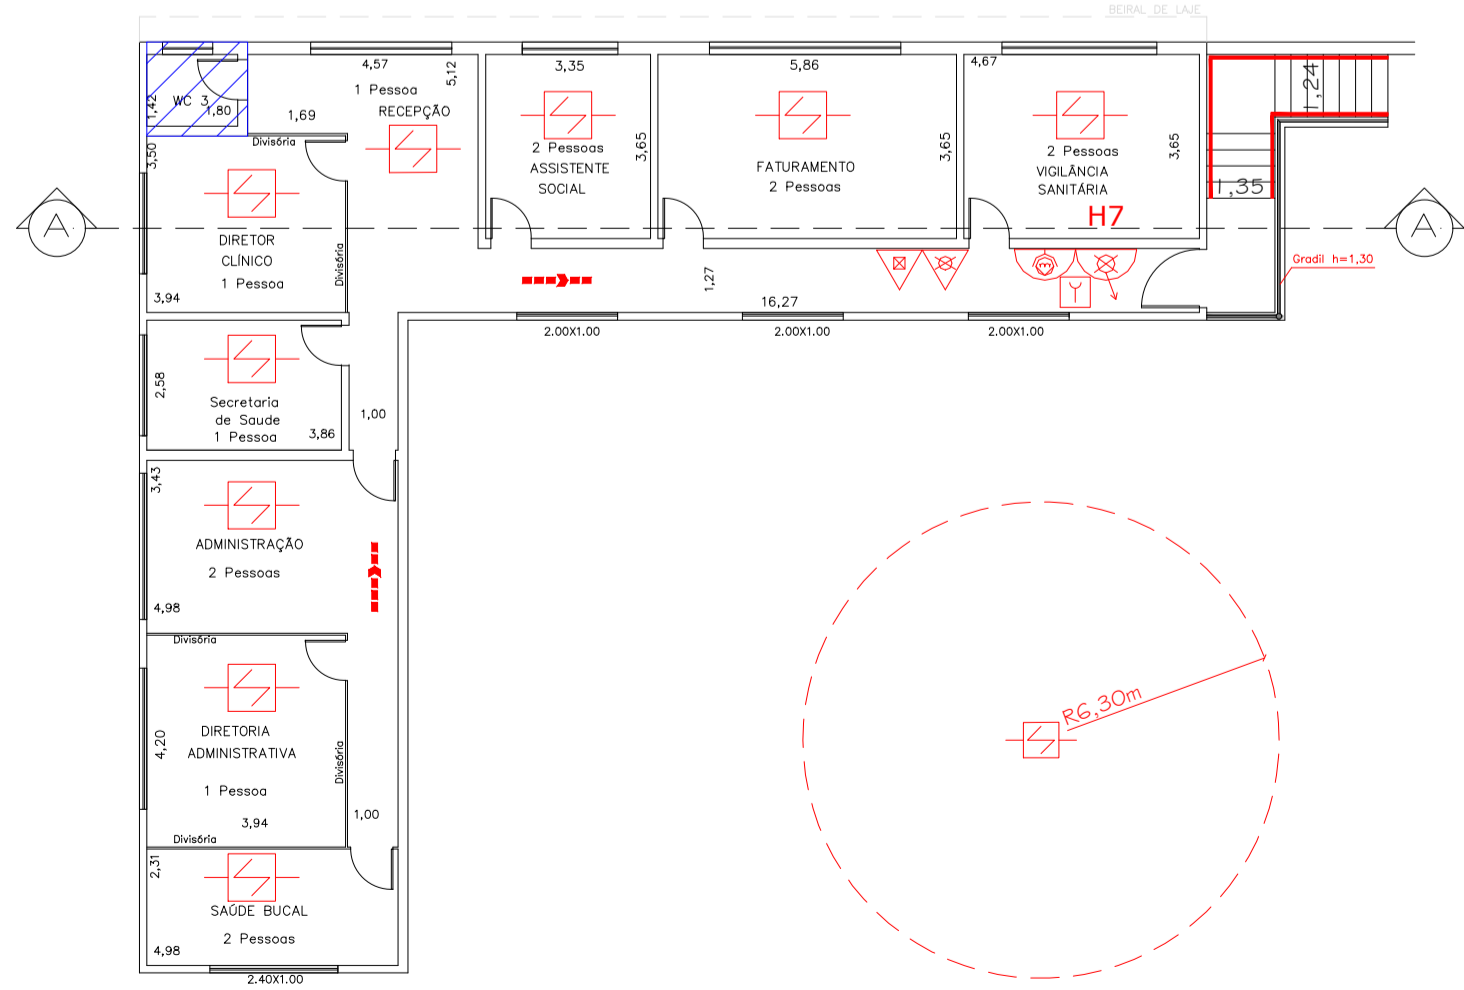


PAV. SUPERIOR
ESCALA 1/100

Cobertura Detector
SEM ESCALA

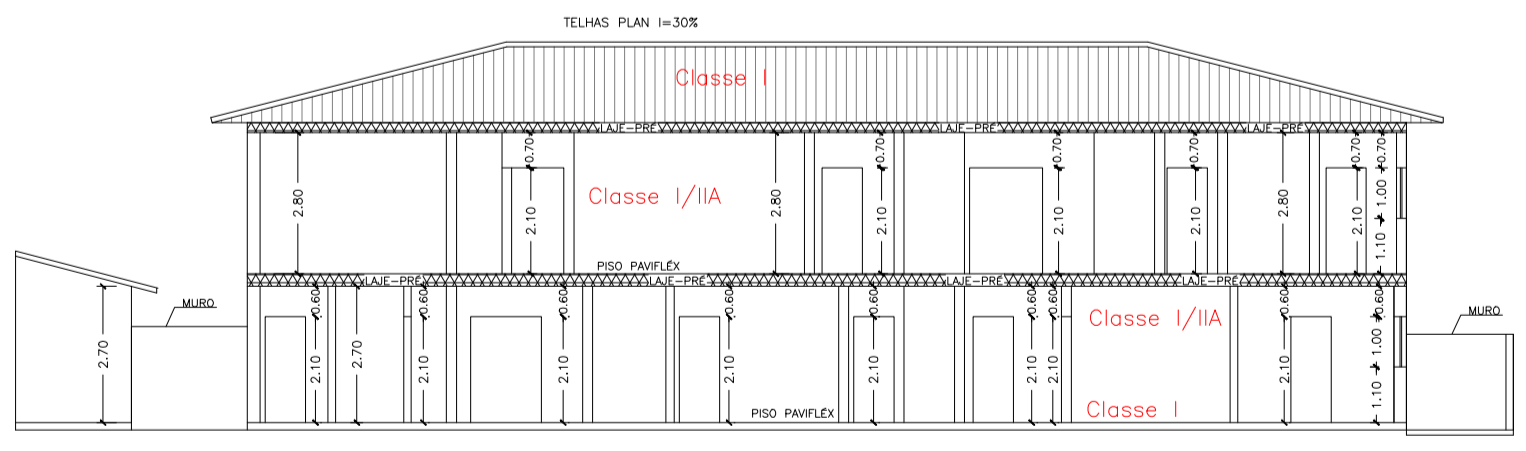

CORTE BB
ESCALA 1/100

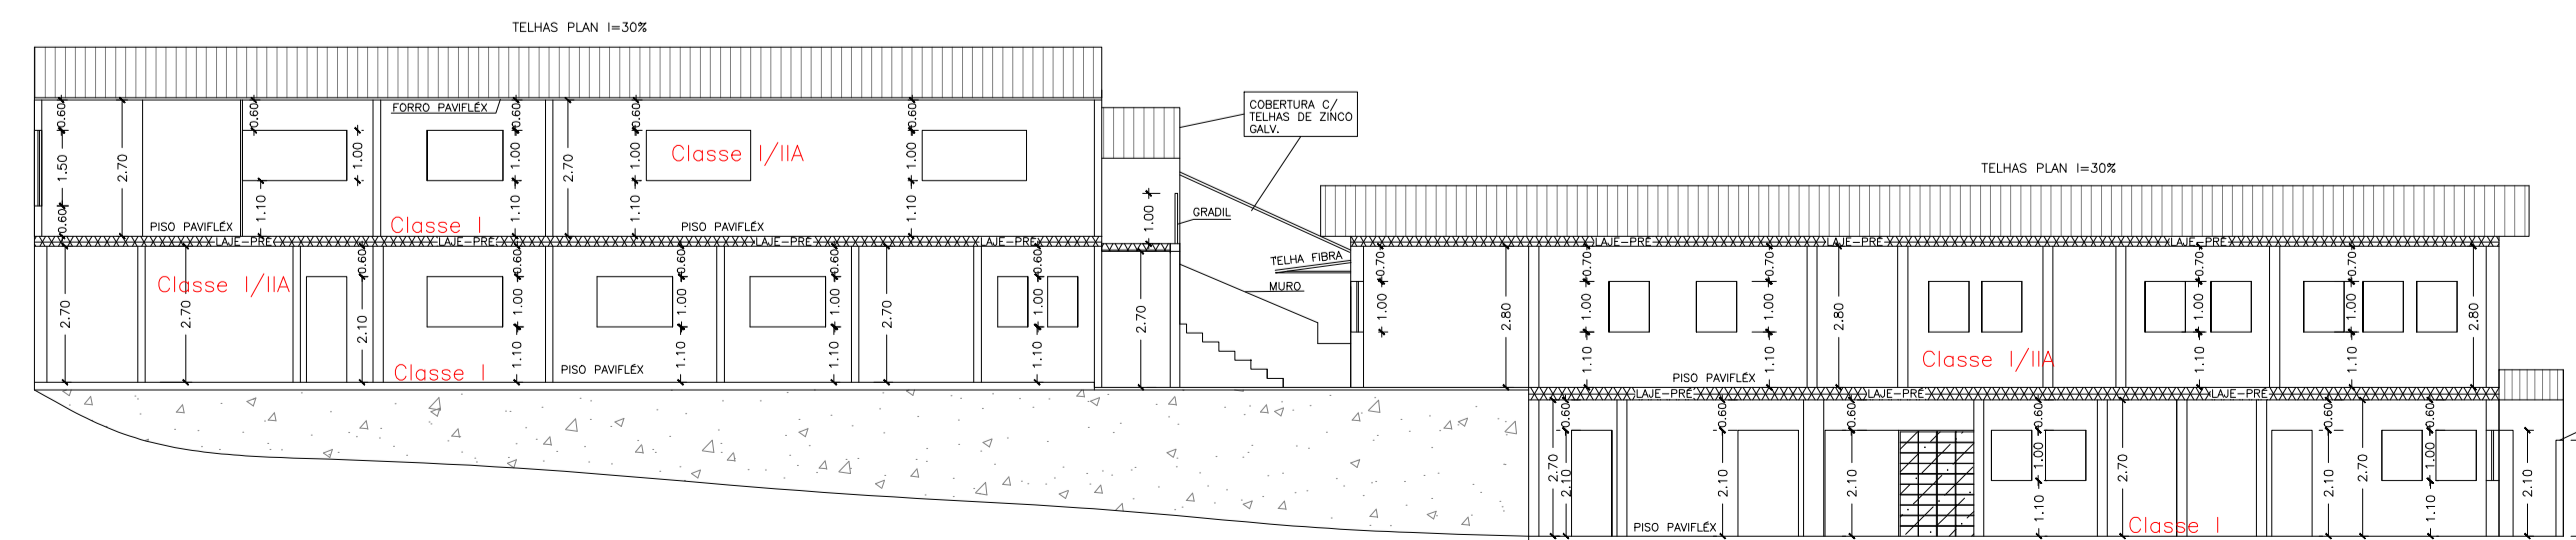

CORTE AA
ESCALA 1/100