



FACHADA PRINCIPAL ESCALA 1:100

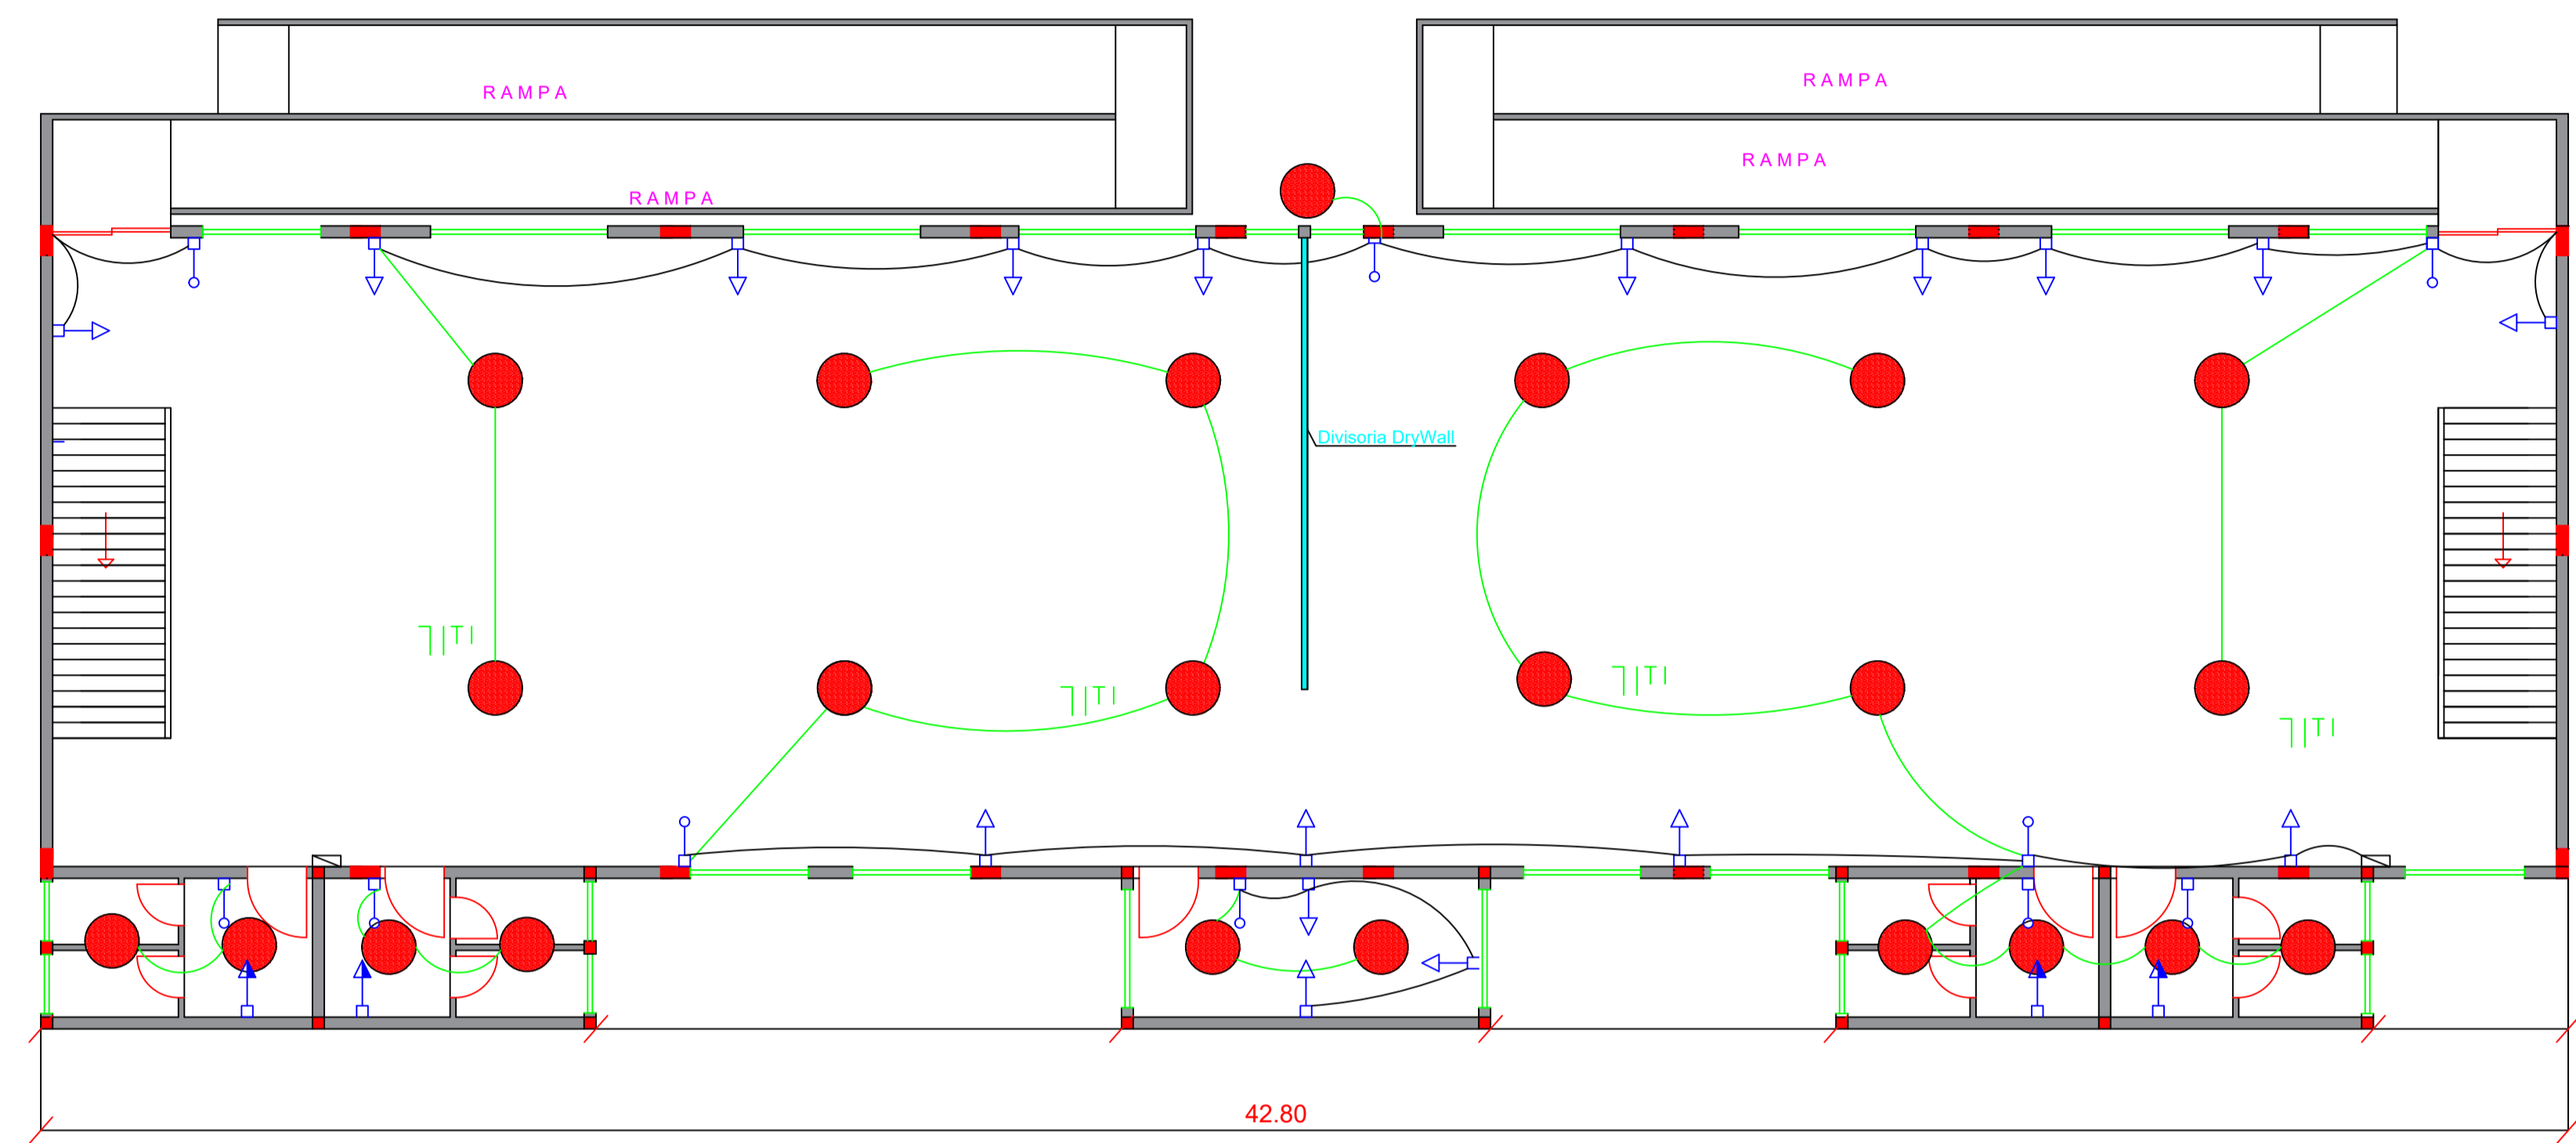


PROJETO DE ILUMINAÇÃO DA PLANTA TÉRREA - ESC: 1:100

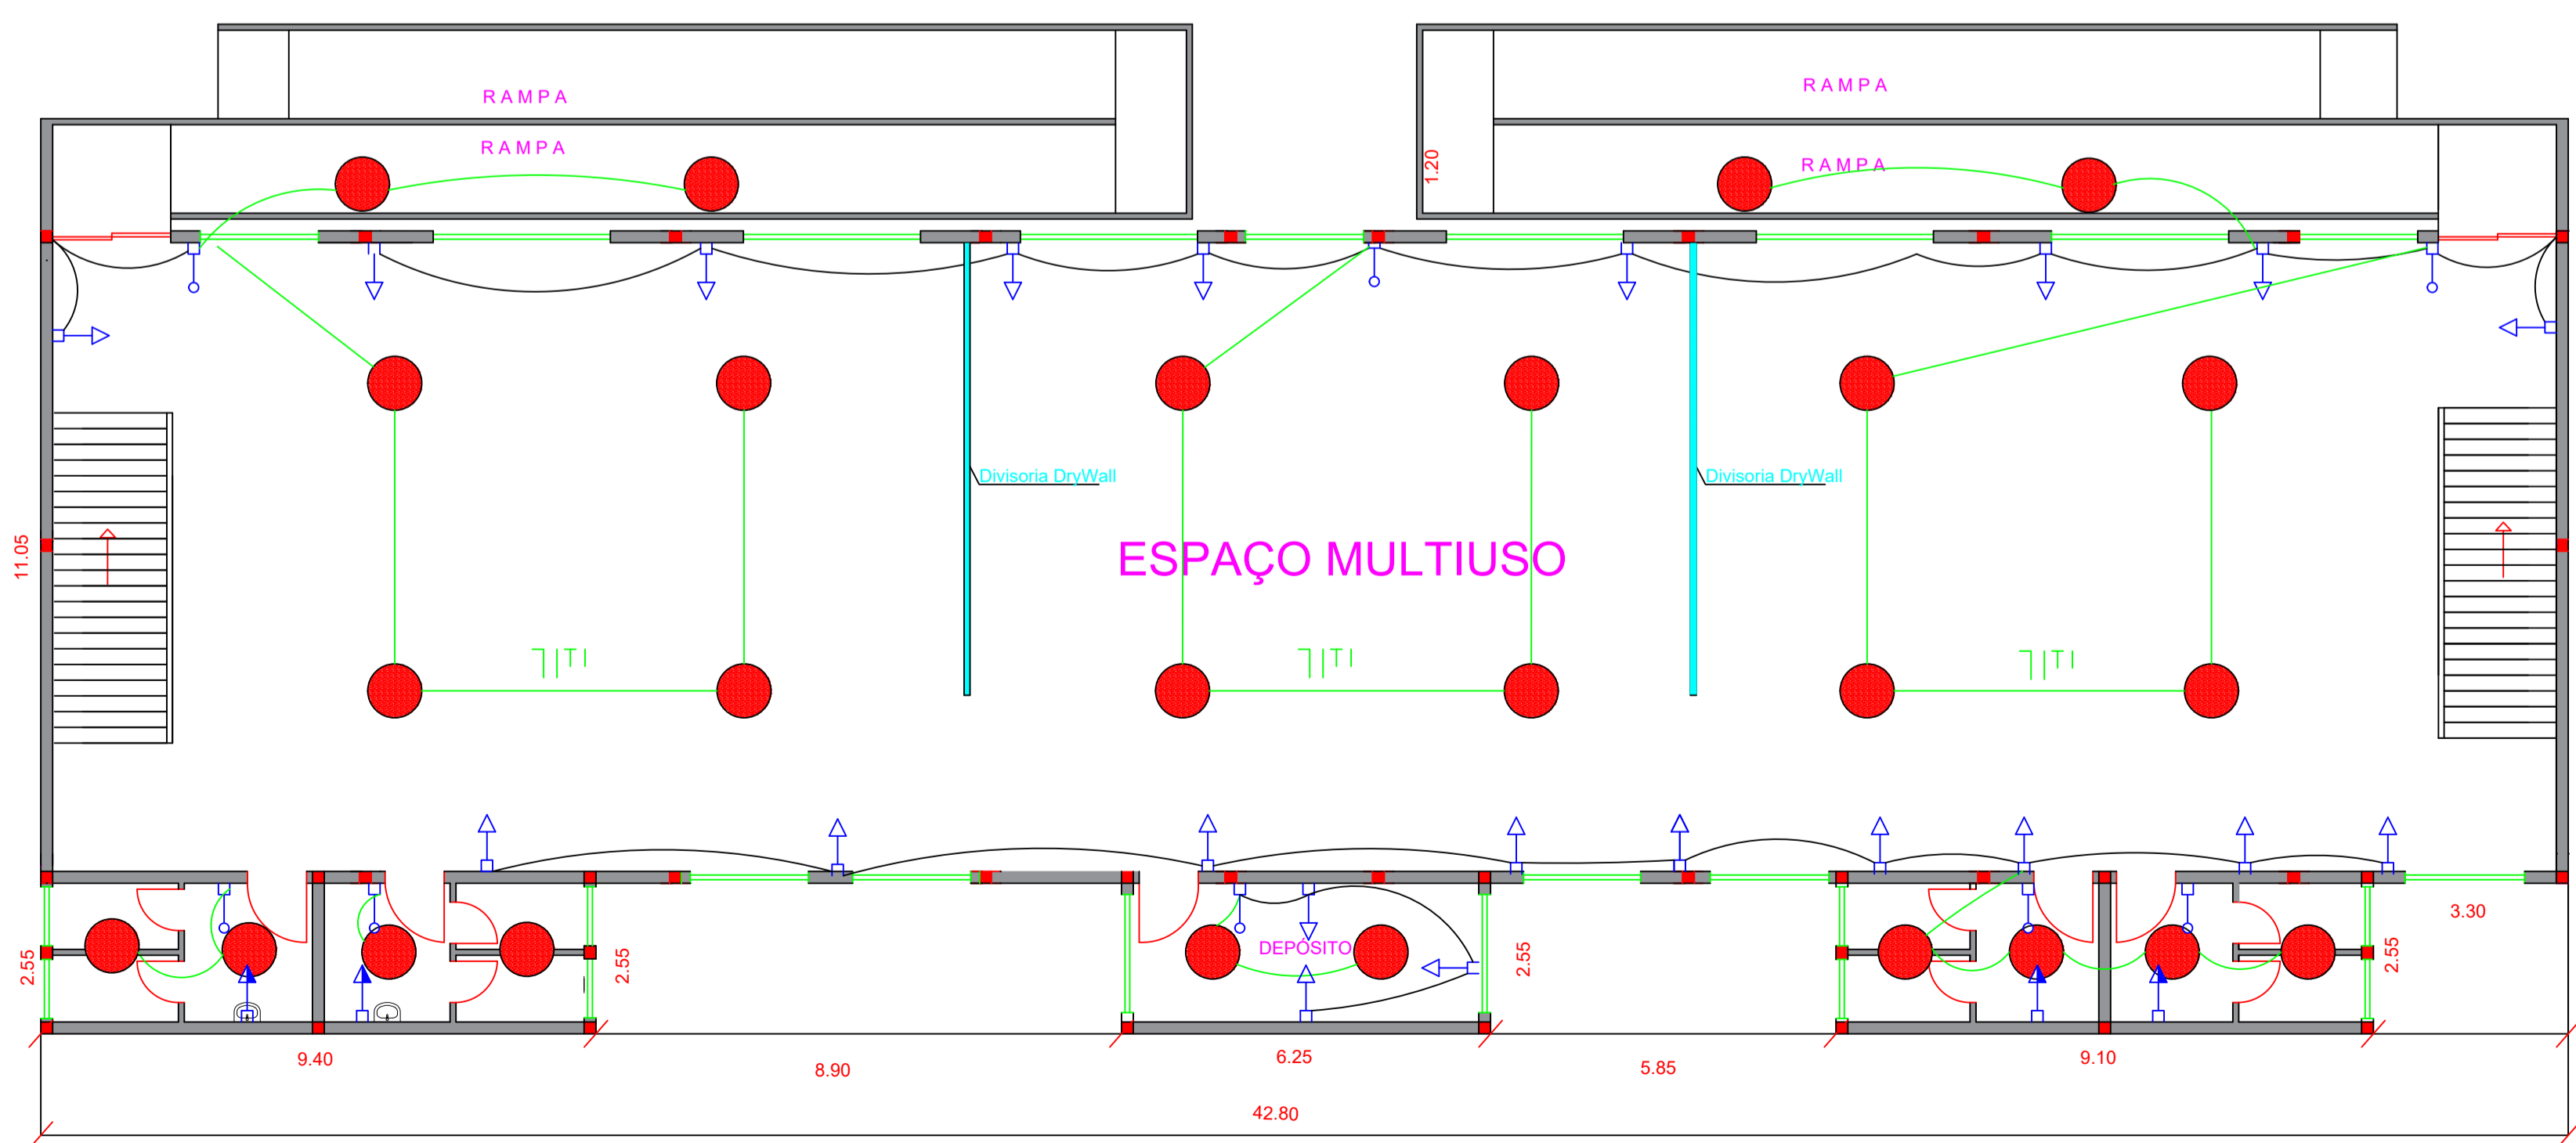

PROJETO DE ILUMINAÇÃO DA PLANTA SUPERIOR ESC: 1:100

LEGENDA

	INTERRUPTOR SIMPLES 110 V
	NEUTRO N, FASE F, PROTEÇÃO T E RETORNO
	QUADRO GERAL DE DISTRIBUIÇÃO - QD
	TOMADA MÉDIA HÁ 1,10 M DO PISO
	TOMADA BAIXA HÁ 0,30 M DO PISO
	LAMPADA DE LED DE 18 WATTS
	CABO DE CU ISOLADO 1,5 MM2
	CABO DE CU ISOLADO 2,5 MM2
	CABO DE CU ISOLADO 4,0 MM2
	CABO DE CU ISOLADO 6,0 MM2

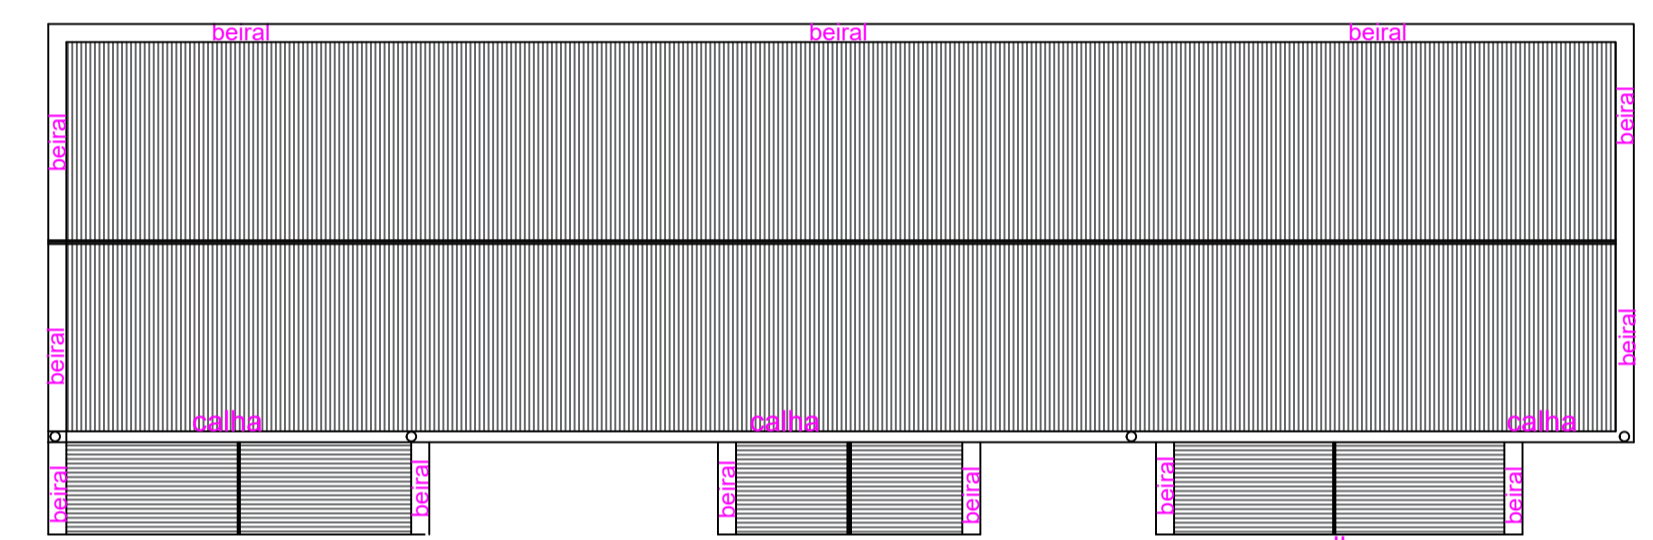

PROJEÇÃO DO TELHADO E SISTEMA DE CALHA 1:200

SECRETARIA DE INFRAESTRUTURA URBANA
 PREFEITURA MUNICIPAL DE BOM JESUS DOS PERDÕES - SP / CEP: 12955-000
 RUA DOM DUARTE LEOPOLDO, N.º 83 - CENTRO - BOM JESUS DOS PERDÕES - SP


PROJETO INFRAESTRUTURA FOLHA 02/03

OBRA:
CONSTRUÇÃO DE ESPAÇO MULTIUSO NA QUADRA MALHA E BOCHA

LOCAL:
PRAÇA DE ESPORTE MANOEL ALONSO DE ALMENDRA NA AVENIDA TIRADENTES NO MUNICÍPIO DE BOM JESUS DOS PERDÕES

PROPRIETÁRIO:
PREFEITURA MUNICIPAL DE BOM JESUS DOS PERDÕES

Data: 10/10/2023

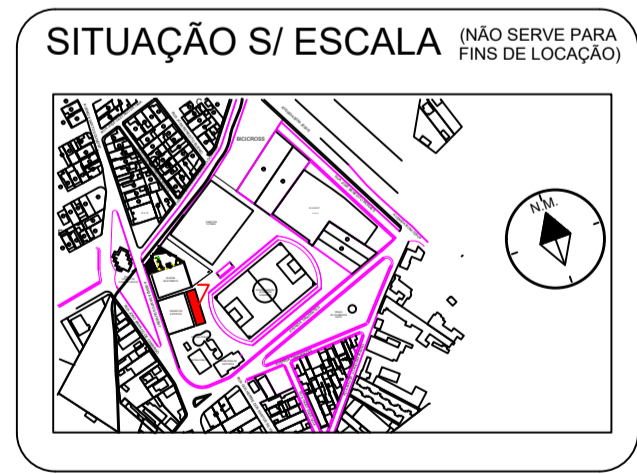

ASSINATURAS

Prefeitura Municipal de Bom Jesus dos Perdões
BENEDITO RODRIGUES DA SILVA FILHO
 Prefeito Municipal

ÁREA M2

DO TERRENO.....	32.846,85
DA CONSTRUÇÃO.....	1.015,07
ÁREA UTILIZADA.....	3,09%

Engenheiro Responsável
RAFAEL APARECIDO BUENO
 CREA SP 5070911790
 ART 2802730231485597

APROVAÇÃO