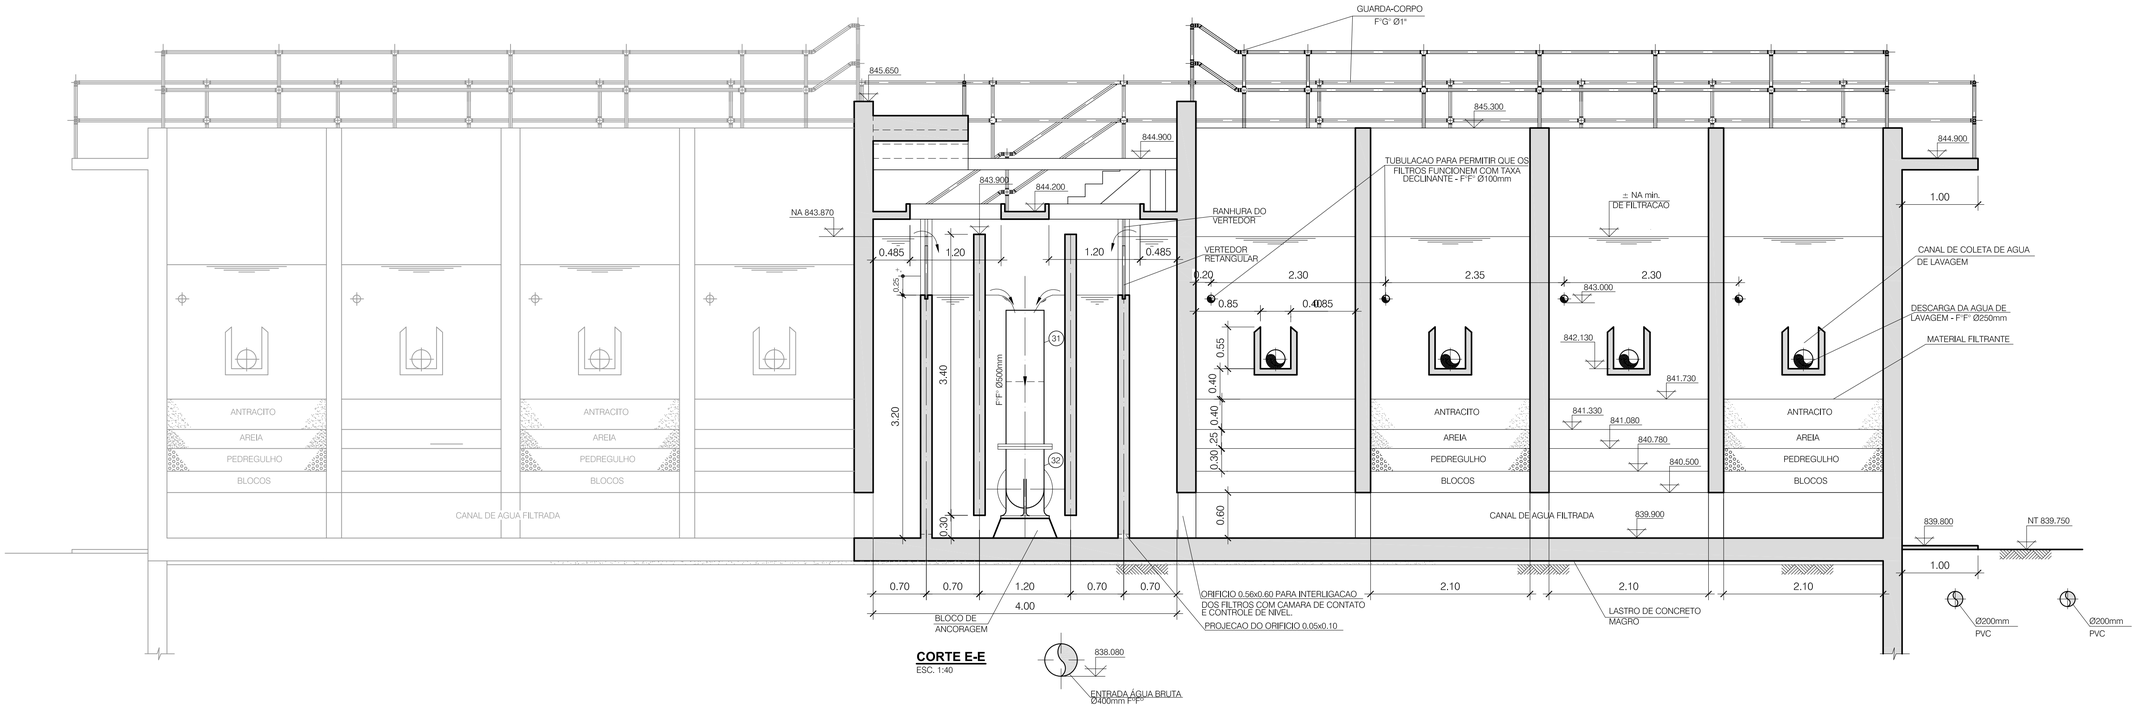

CORTE E-E
ESC. 1:40

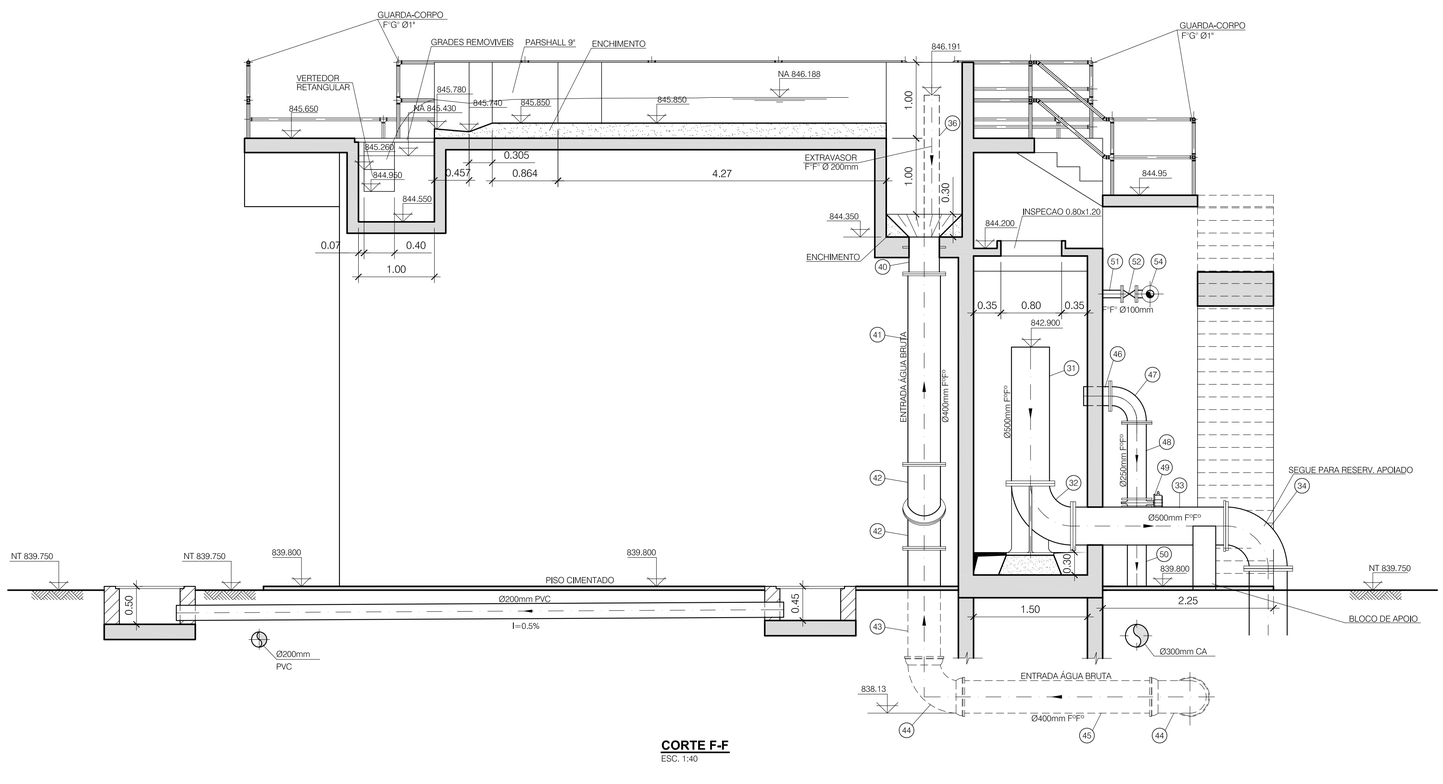

CORTE F-F
ESC. 1:40

ESCALA (m) - 1:40
0 1.0 1.2 1.4

N°	DATA	REVISÃO	EXECUTADO POR	APROVADO POR	PMBJP ACEITO	PMBJP DATA	DESENHOS DE REFERÊNCIA	NÚMERO

NOTAS
1-DESENHO DESENVOLVIDO A PARTIR DO PADRÃO SABESP - 913/94-IT.
2- TOPOGRAFIA E CADASTROS FORNECIDOS PELA PREFEITURA MUNICIPAL DE BOM JESUS DOS PERDÕES

PMBJP
VISTO E ACEITO
ESTA ACEITAÇÃO NÃO ISENTA A CONTRATADA DAS RESPONSABILIDADES E OBRIGAÇÕES ESTABELECIDAS NO CONTRATO

ANALISADO	/ /	
ACEITO	/ /	
VISTO	/ /	

EXECUTADO POR:
PROESPLAN Engenharia

DES.: S.S.S.		01/2012
PROJ.: C.M.P.		01/2012
APROVADO POR: VITOR ODILMAR MORGATO		
ASS.:	CREA: 060049080	01/2012

Prefeitura Municipal de Bom Jesus dos Perdões
ADEQUAÇÃO PROJETO BÁSICO DO SISTEMA DE ABASTECIMENTO DE ÁGUA DE BOM JESUS DOS PERDÕES
SISTEMA PRODUTOR CENTRAL
MÓDULO DE TRATAMENTO
CORTES E e F

ÁREA PROJ.: MUNICÍPIO DE BOM JESUS DOS PERDÕES
SUB-ÁREA PROJ.: SISTEMA DE ABASTECIMENTO DE ÁGUA

N.o
REV. 0 | FL. 07/08
N.° CONTRATADA
202-HID-ETA-028
ESCALA
INDICADA