
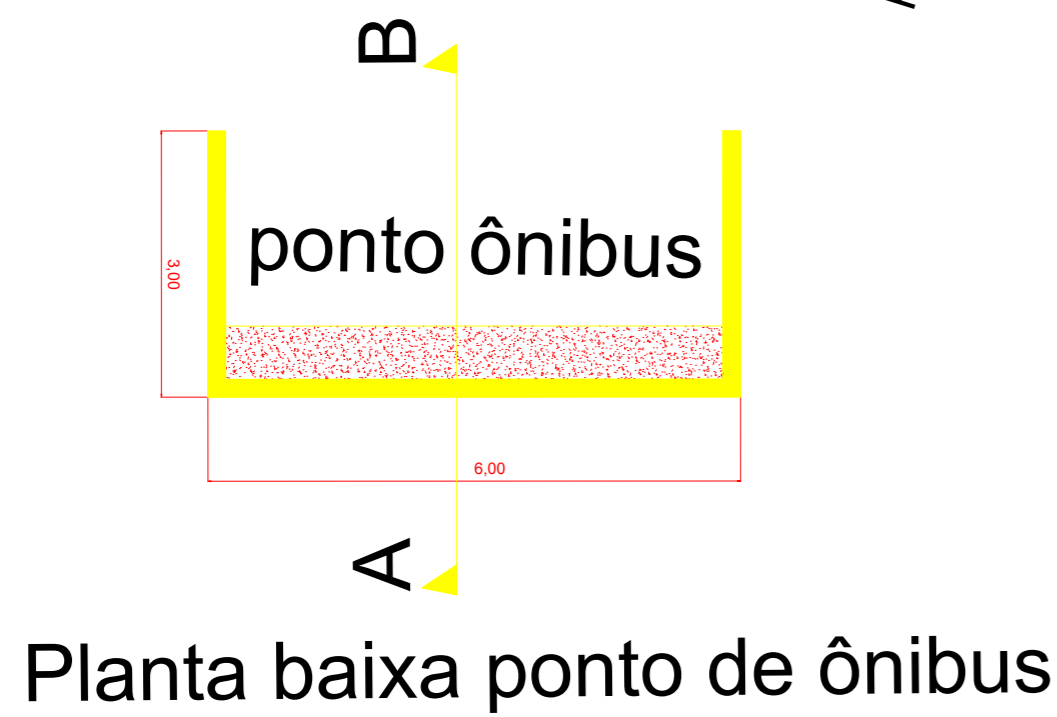


- LEGENDA**
- Boca de leão a construir
  - Tubo concr.300mm
  - Tubo concr.1000mm
  - Tubo concr.1500mm
  - Tubo PVC para esgoto de 200mm
  - Placa com nome de Rua
  - Faixa de retenção - branca e amarela
  - Parada obrigatória
  - passagem de pedestres (faixa)
  - área pavimentada cbuq
  - sinalização horizontal, centro leito car.
  - velocidade máxima permitida
  - calçadas

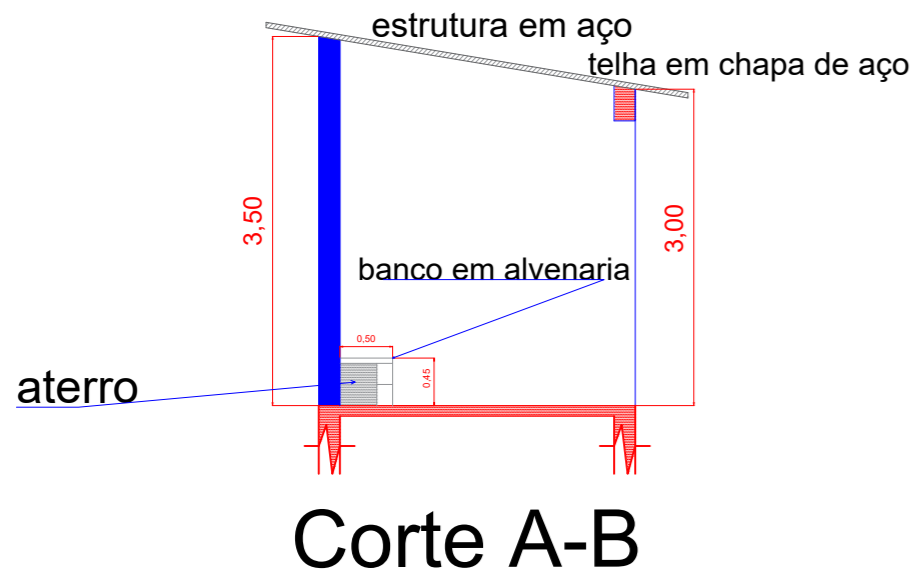

|  |  |                |
|--|--|----------------|
| <b>PROJETO BÁSICO</b>  |  | folha<br>01/02 |
| Obra: Infraestrutura urbana - etapa II                                       |  |                |
| Objeto: Pavimentação, caixa de captação/sin.viária                           |  |                |
| Local: Trevo, bairro Jardim Santa Maria, km,64,sul Bom Jesus dos Perdões-SP. |  |                |
| Escala 1:100   |  |                |
| áreas em m2  | Declaro que a aprovação do projeto não implica no reconhecimento do direito de propriedade do terreno.   |                |
| Pavimentação...1.946,92  | BENEDITO RODRIGUES DA SILVA FILHO<br>PREFEITO MUNICIPAL  |                |
| Localização  | Declaro para os devidos fins de direito inclusive na esfera penal, que este projeto foi elab. com total observância a legislação edilícia vigente e em especial as normas técnicas da A.B.N.T. |                |
|  | ANDRÉ GUIMARÃES<br>C.R.E.A.: 5062686031<br>ART.:28027230211255045-28027230211900676  |                |

SINALIZAÇÃO VIÁRIA DA ÁREA PAVIMENTADA