

RESUMO DE QUANTIDADES		
Pavimentação Asfáltica	5.281,00	m <sup>2</sup>
Volume Brita Graduada Simples	1.056,20	m <sup>3</sup>
Volume Rachão	2.640,50	m <sup>3</sup>
Calçada	1.570,48	m <sup>2</sup>
Guias e Sarjetas	1.632,00	m
Geogrelha	560,00	m <sup>2</sup>



- Pavimento novo
- Calçadas em Intertravado
- Geogrelha
- Base em Pedra Rachão
- Faixa de grama
- Poste Ornamental

SECRETARIA DE INFRAESTRUTURA URBANA  
 PREFEITURA MUNICIPAL DE BOM JESUS DOS PERDÕES - SP / CEP: 12955-000  
 RUA DOM DUARTE LEOPOLDO, N.º. 83 - CENTRO - BOM JESUS DOS PERDÕES - SP

PROJETO INFRAESTRUTURA

FOLHA 03/03

OBRA:  
 EXECUÇÃO DE PAVIMENTAÇÃO, ILUMINAÇÃO DA RUA MANOEL RODRIGUES DOS SANTOS

LOCAL:  
 RUA MANOEL RODRIGUES DOS SANTOS, CENTRO - BOM JESUS DOS PERDÕES - SP

PROPRIETÁRIO:  
 PREFEITURA MUNICIPAL DE BOM JESUS DOS PERDÕES

Data: 08/03/2024




ASSINATURAS

Prefeitura Municipal de Bom Jesus dos Perdões  
 BENEDITO RODRIGUES DA SILVA FILHO  
 Prefeito Municipal

Engenheiro Responsável  
 RAFAEL APARECIDO BUENO  
 CREA SP 507091790  
 ART: 2620240371663

## SINALIZAÇÃO

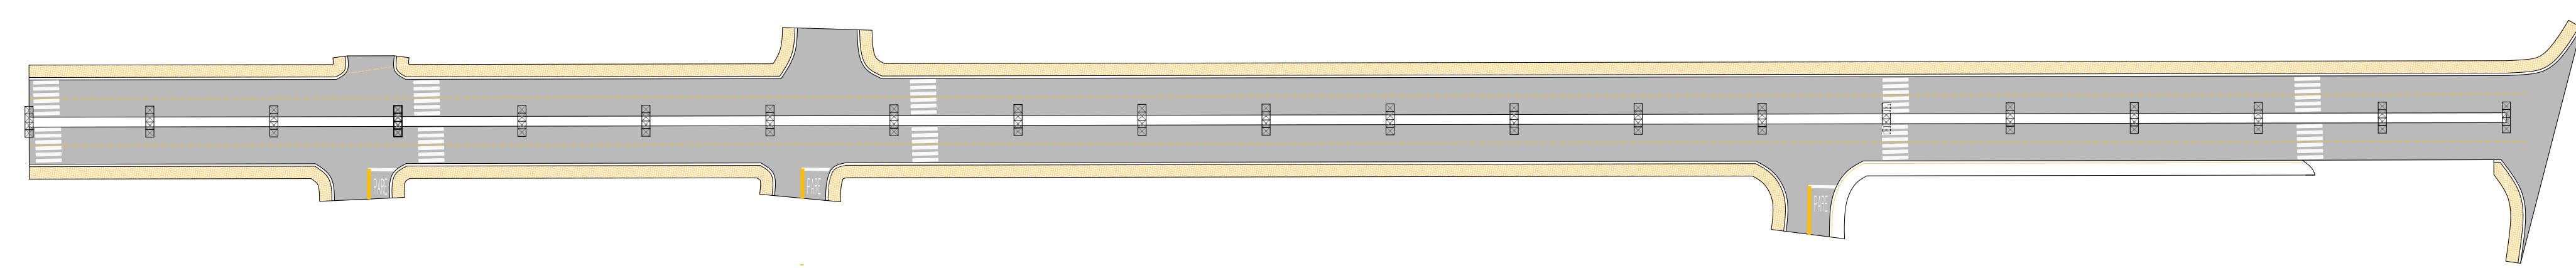

Obs!.: Este projeto é apenas um estudo básico para implantação da pavimentação no local. Para a execução da obra propriamente dita serão necessários levantamentos topográficos mais apurados, serviço à cargo da empresa executora.