

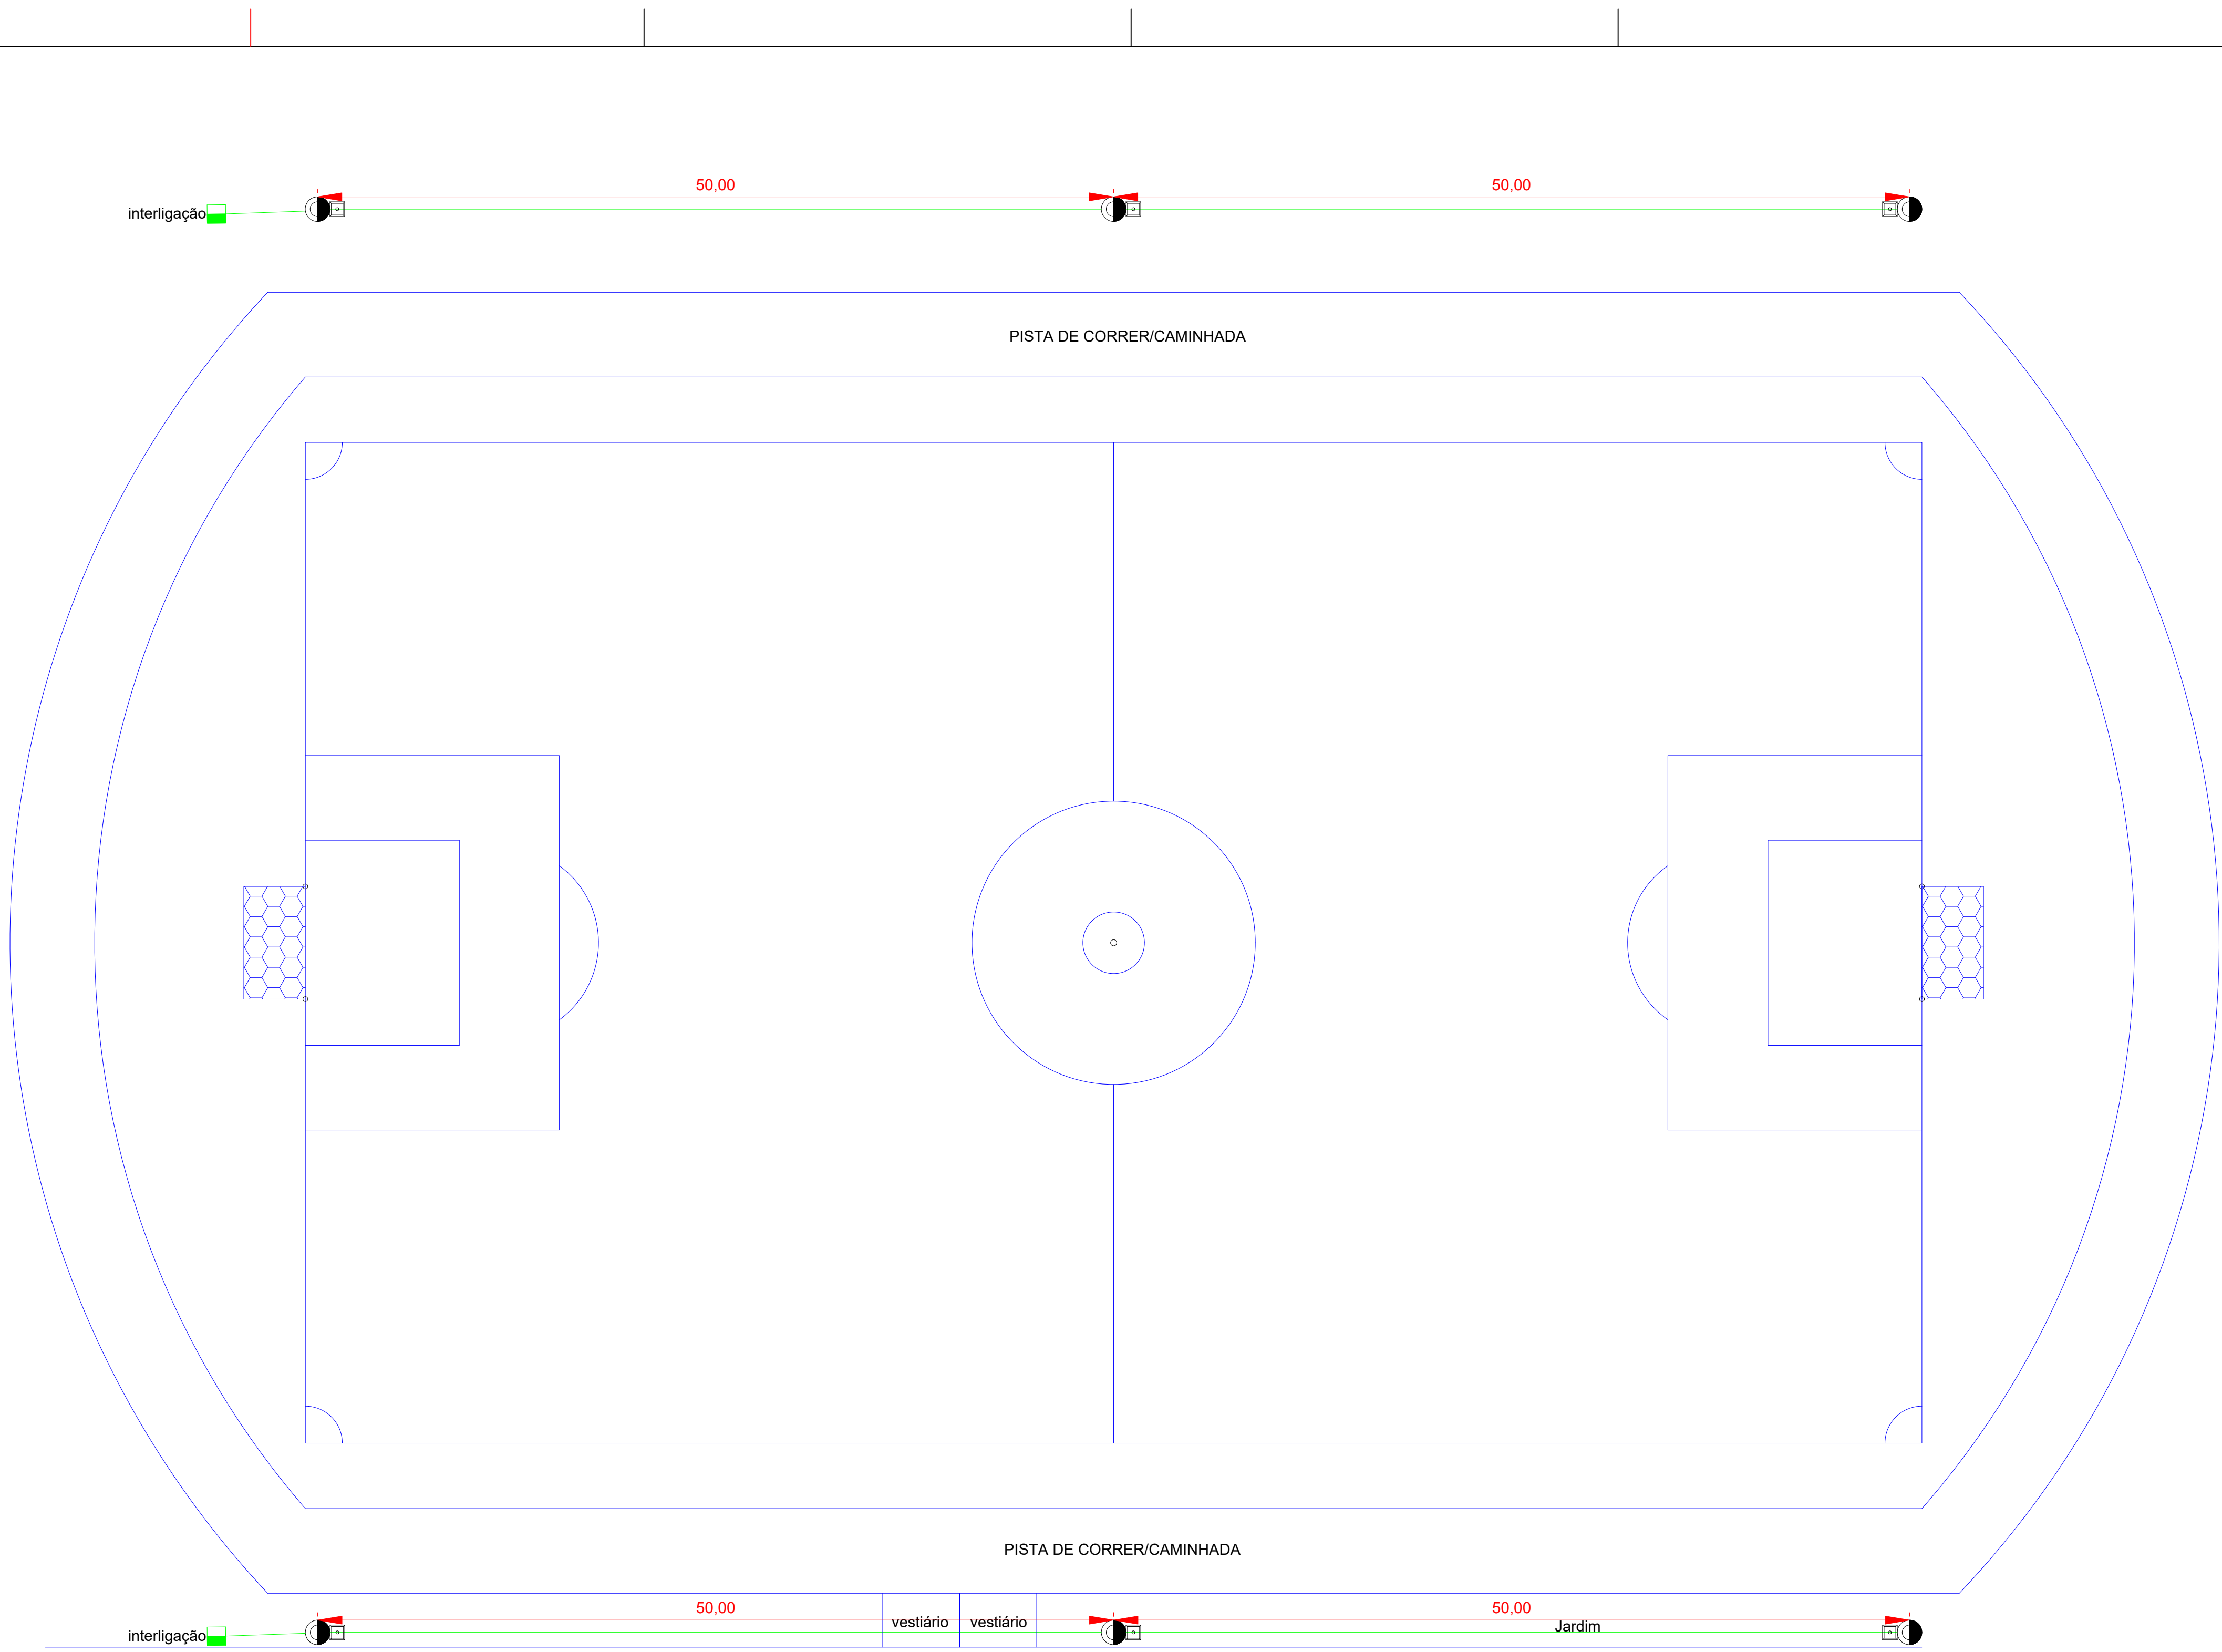


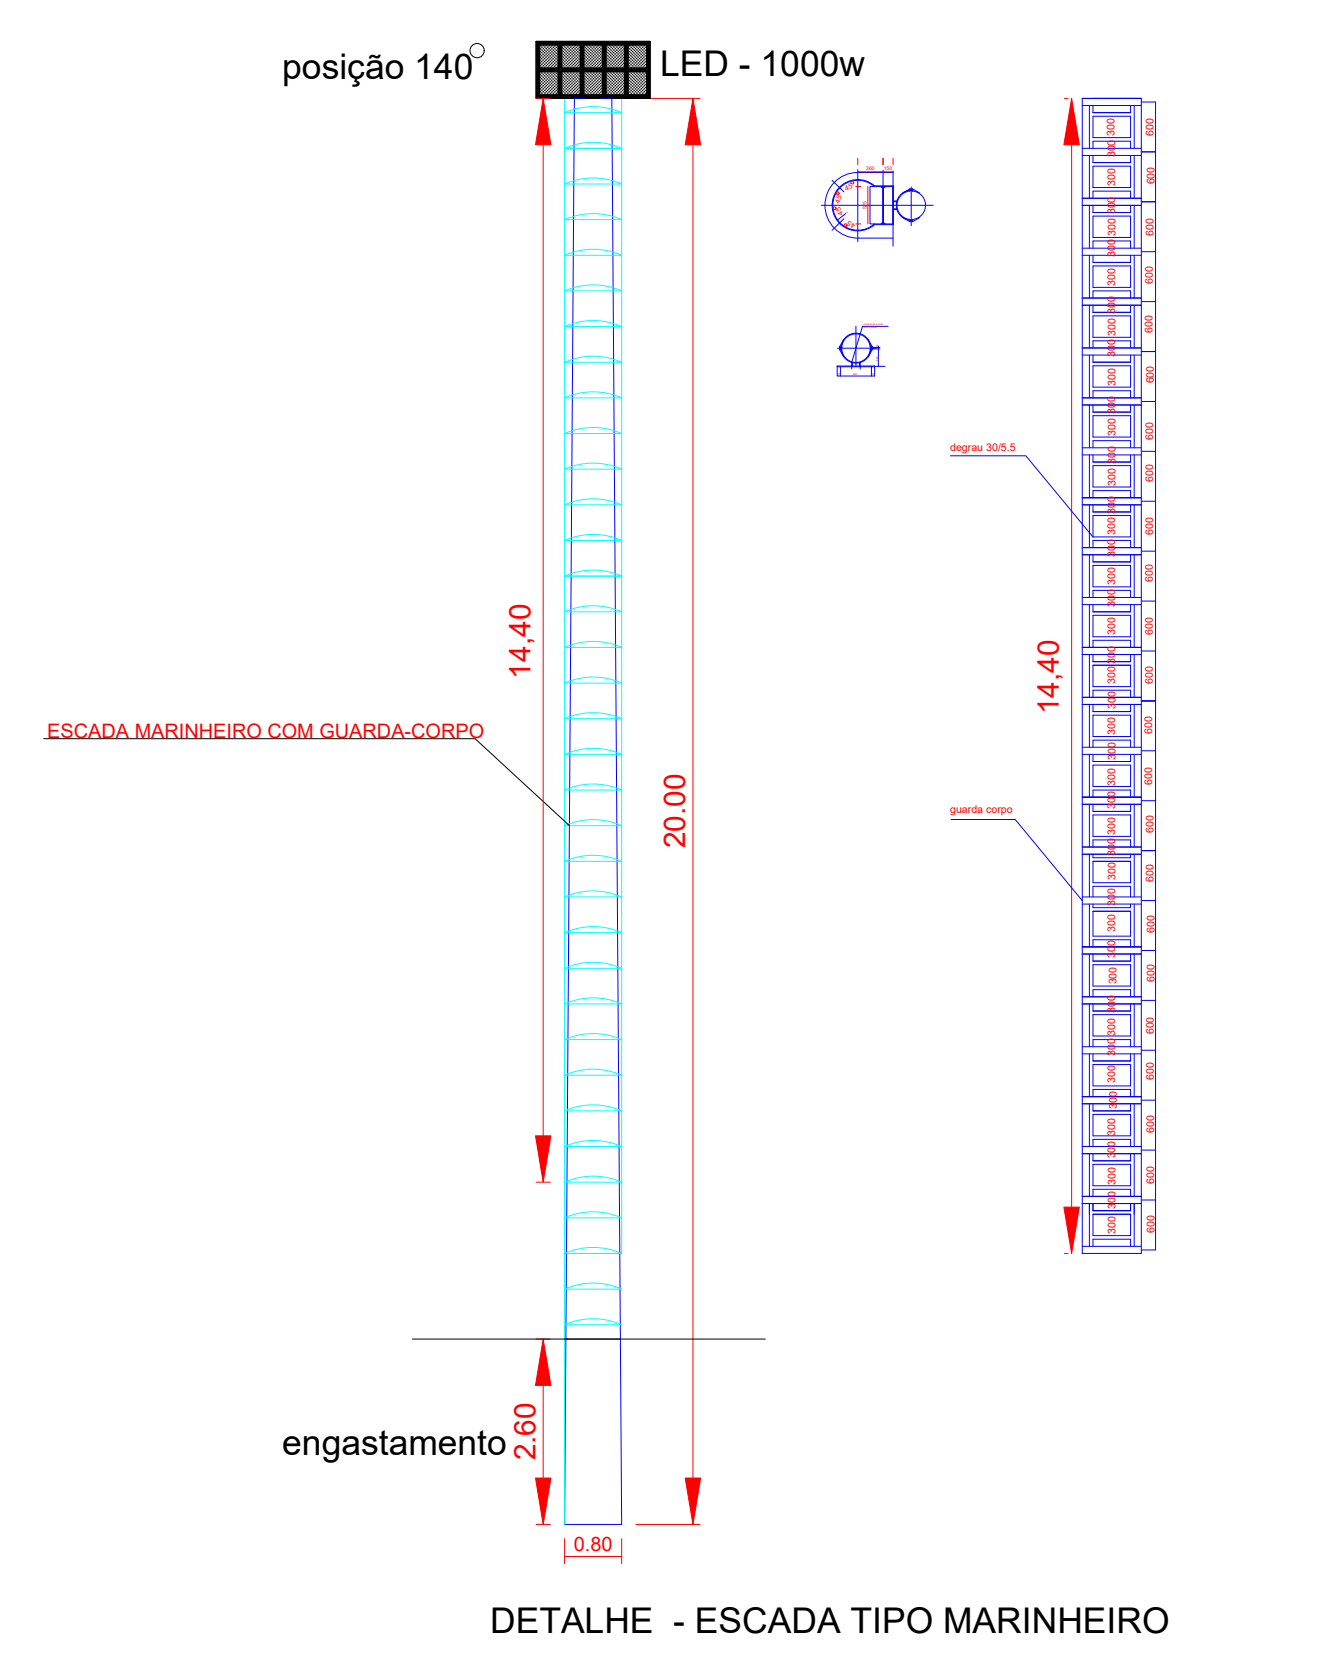

PLANTA BAIXA
ESC: SEM ESCALA

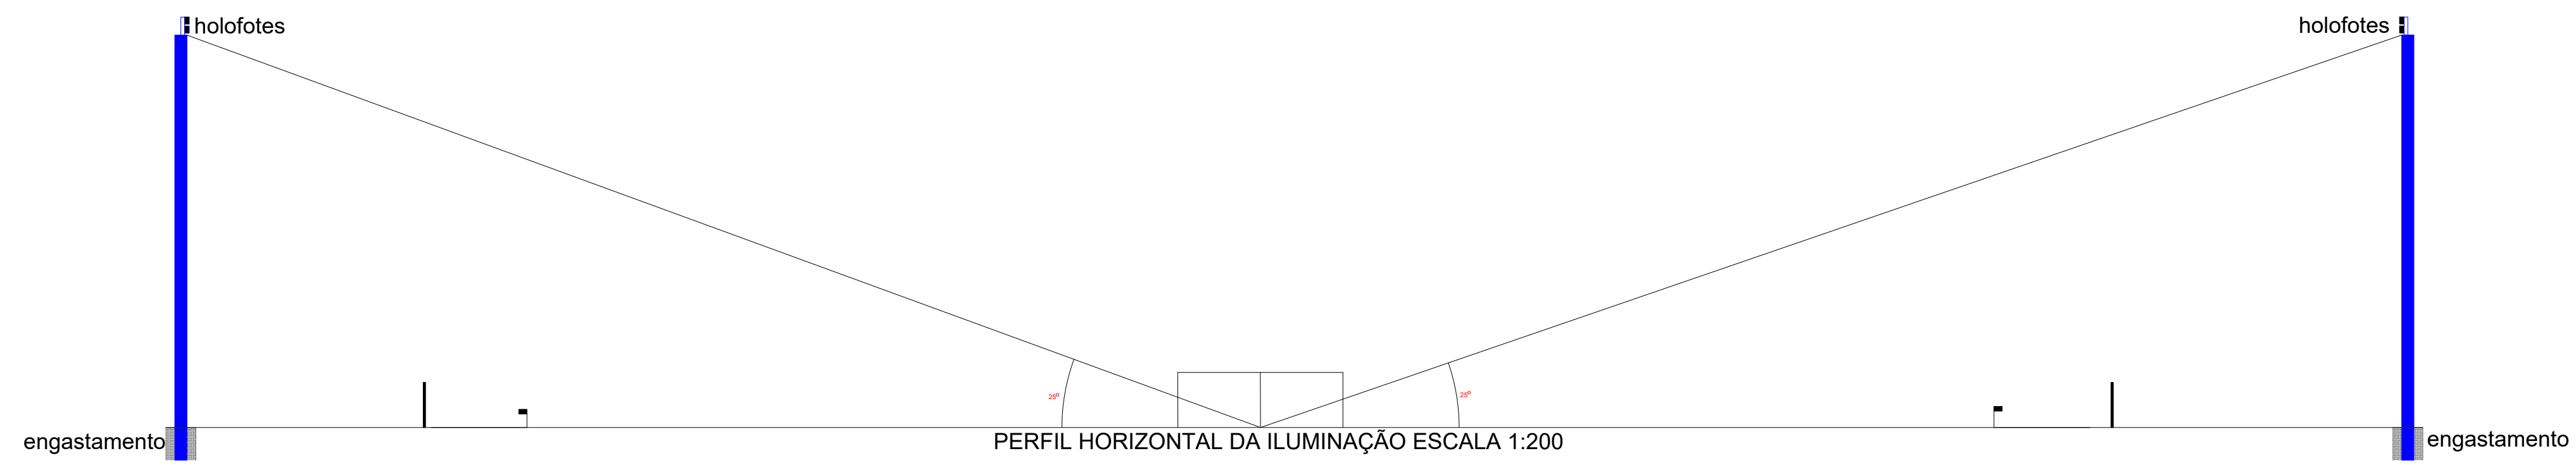

SECRETARIA DE INFRAESTRUTURA URBANA
PREFEITURA MUNICIPAL DE BOM JESUS DOS PERDÕES
RUA DOM DUARTE LEOPOLDO, 83 - CENTRO - BOM JESUS DOS PERDÕES - SP

PROJETO DE INFRAESTRUTURA
Folha: ÚNICA

Obra: ILUMINAÇÃO DO CAMPO DE FUTEBOL

Local: PRAÇA DE ESPORTE MANOEL ALONSO DE ALMENDRA - AVENIDA TIRANTES
CENTRO - BOM JESUS DOS PERDÕES/SP

Proprietário / Interessado: PREFEITURA MUNICIPAL DE BOM JESUS DOS PERDÕES
Matrícula: 00.000 - Insc. Municipal 000000000000 - Escala: Indicadas - Data: 02/2026



Assinaturas

Prefeitura Municipal de Bom Jesus dos Perdões
PAULO AFONSO FERREIRA BUENO
Prefeito Municipal

Quadro de áreas:

poste de 20.00m.....6,00 un.

SECRETÁRIO DE INFRAESTRUTURA URBANA
JOSÉ HERCULANO ANASTÁCIO DE CASTRO
ENGENHEIRO CIVIL - CREA 5070 448199
ART: 2620251796475

Aprovações: