


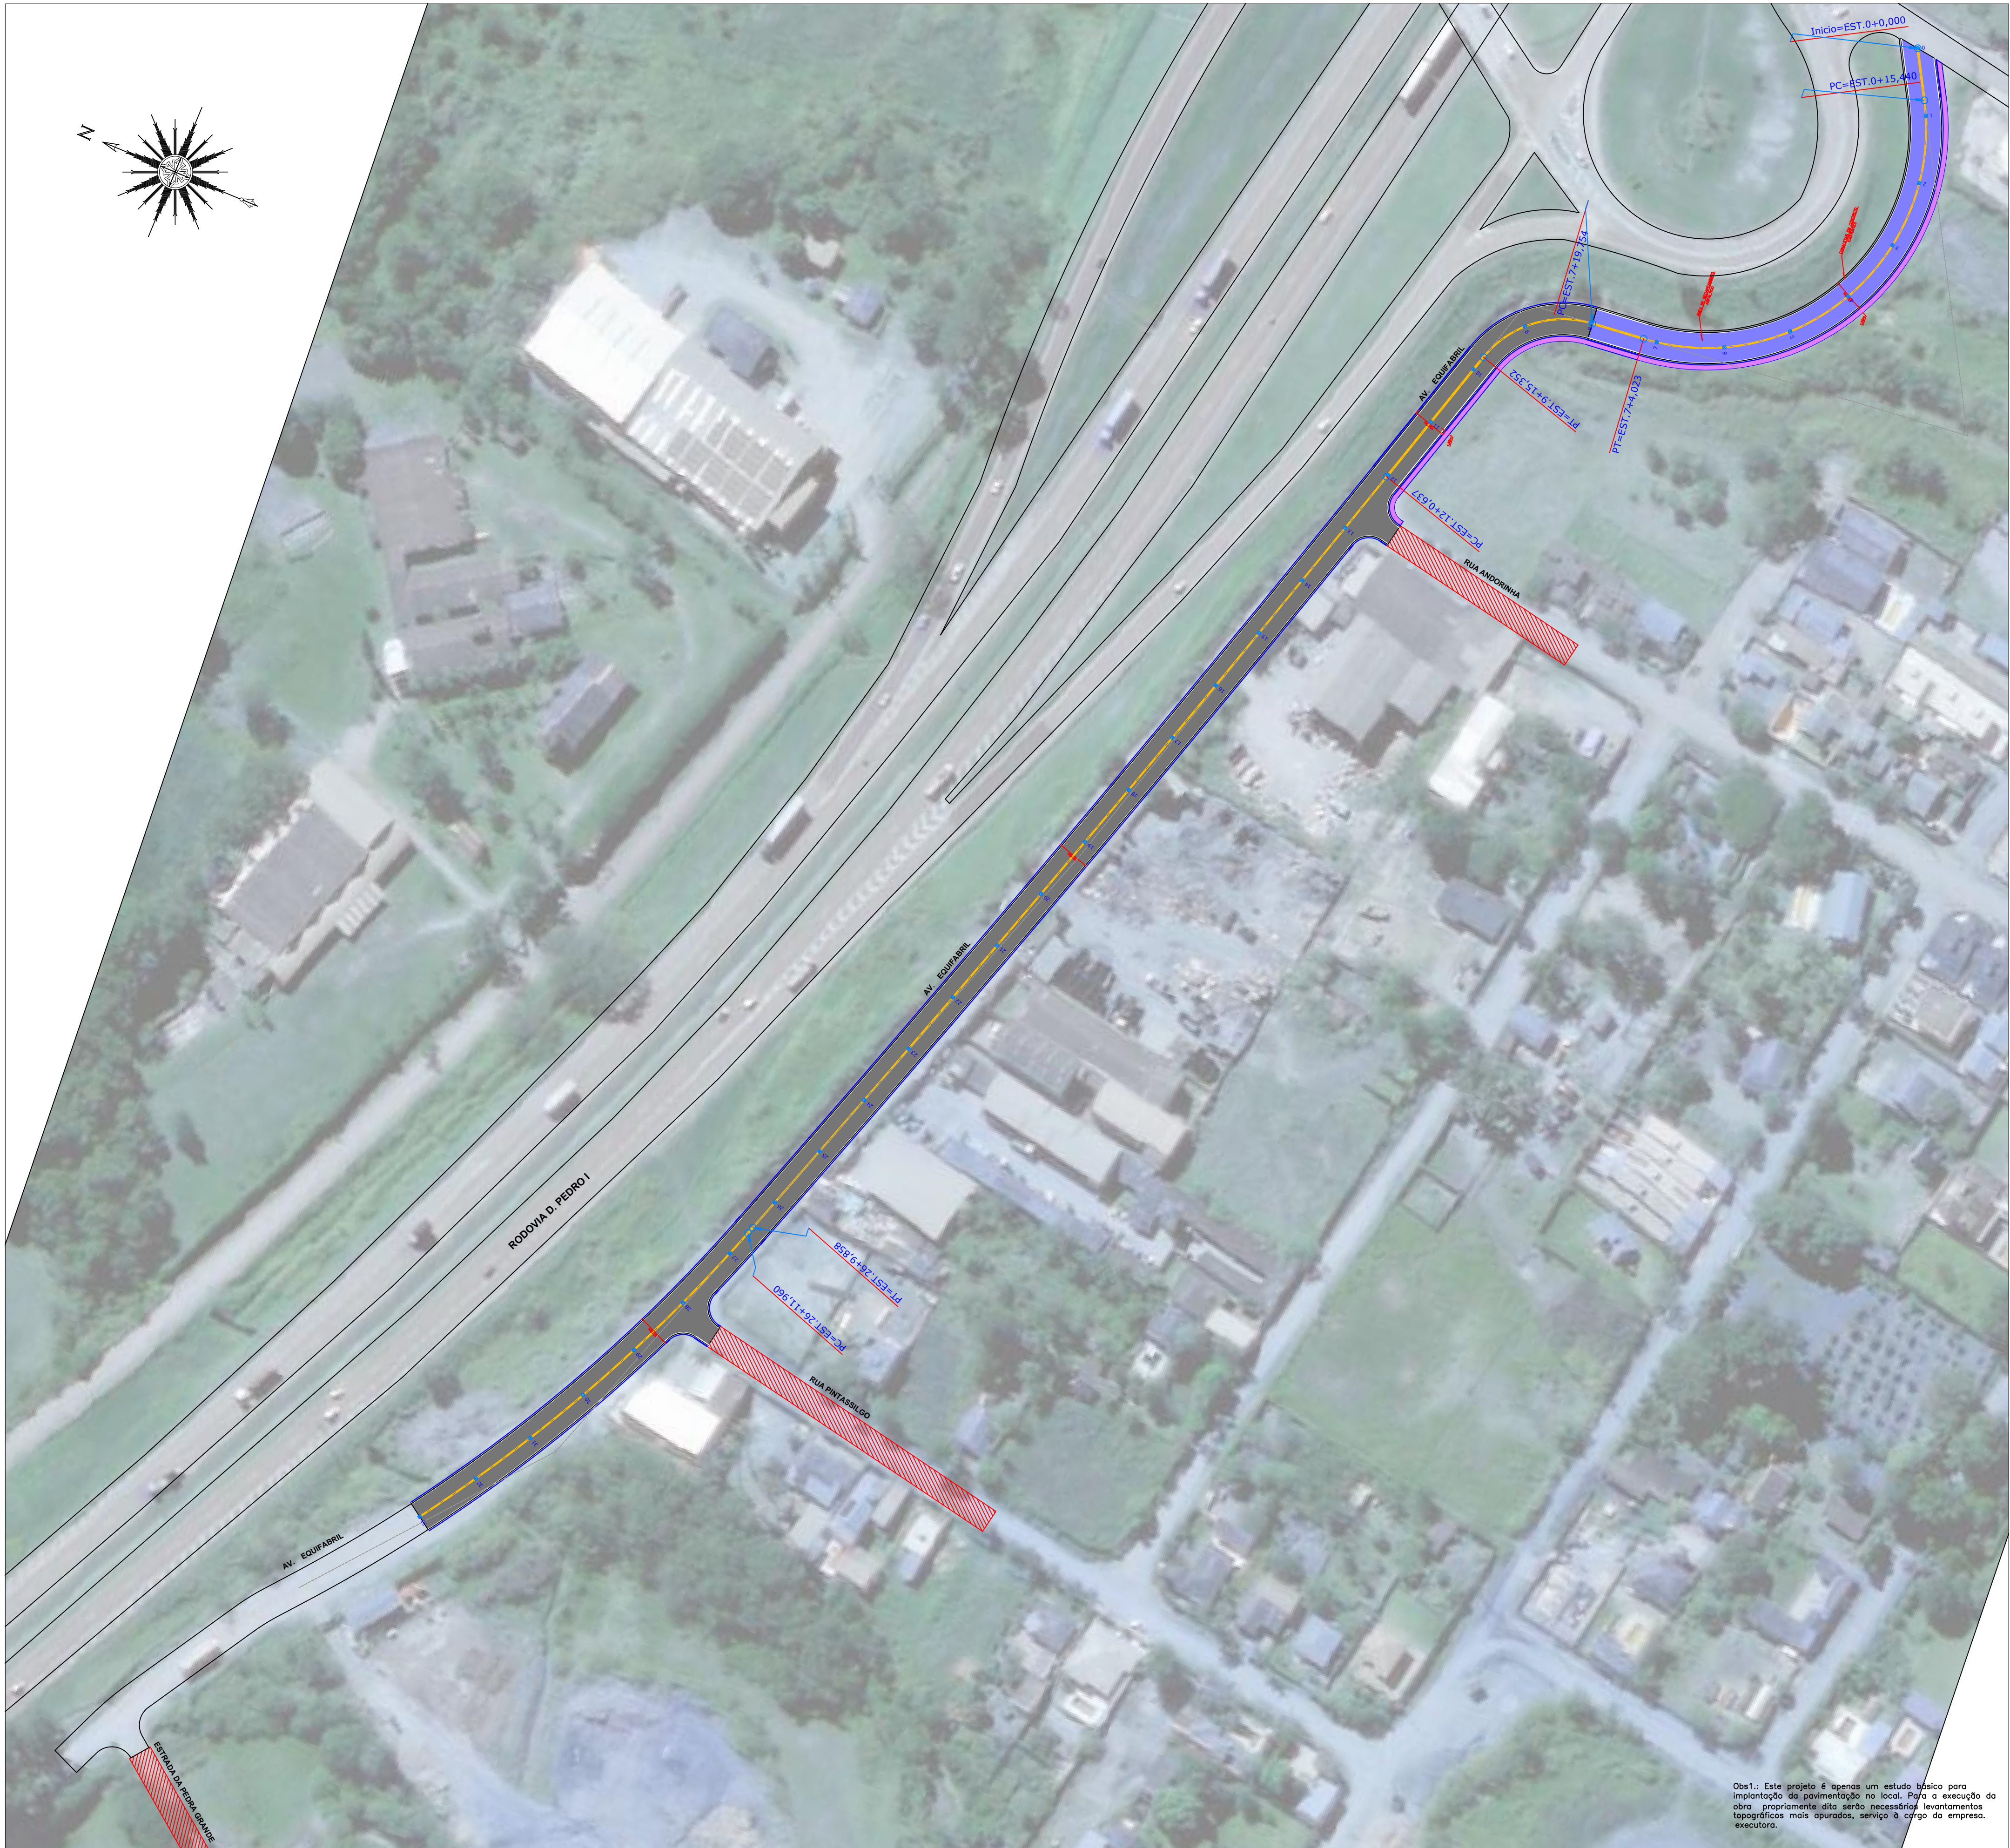


Escala 1:1000

Obs.: Este projeto é apenas um estudo básico para implantação da pavimentação no local. Para a execução da obra, propriamente dita, serão necessários levantamentos topográficos mais apurados, serviço à cargo da empresa executora.

LEGENDA:

- 1. ESTAQUEAMENTO
- 7.70 CURVA DE NÍVEL
- ASFALTO EXISTENTE
- PAVIMENTO PROJETADO
- RECAPEAMENTO
- PASSEIOS

TABELA DE QUANTIDADES	
ÁREA DE PAVIMENTAÇÃO	4.695,55 m ²
GUIAS E SARJETAS	1.173,71 m
ÁREA DE RECAPEAMENTO	1.453,76 m ²
ÁREA DE PASSEIOS	379,18 m ²

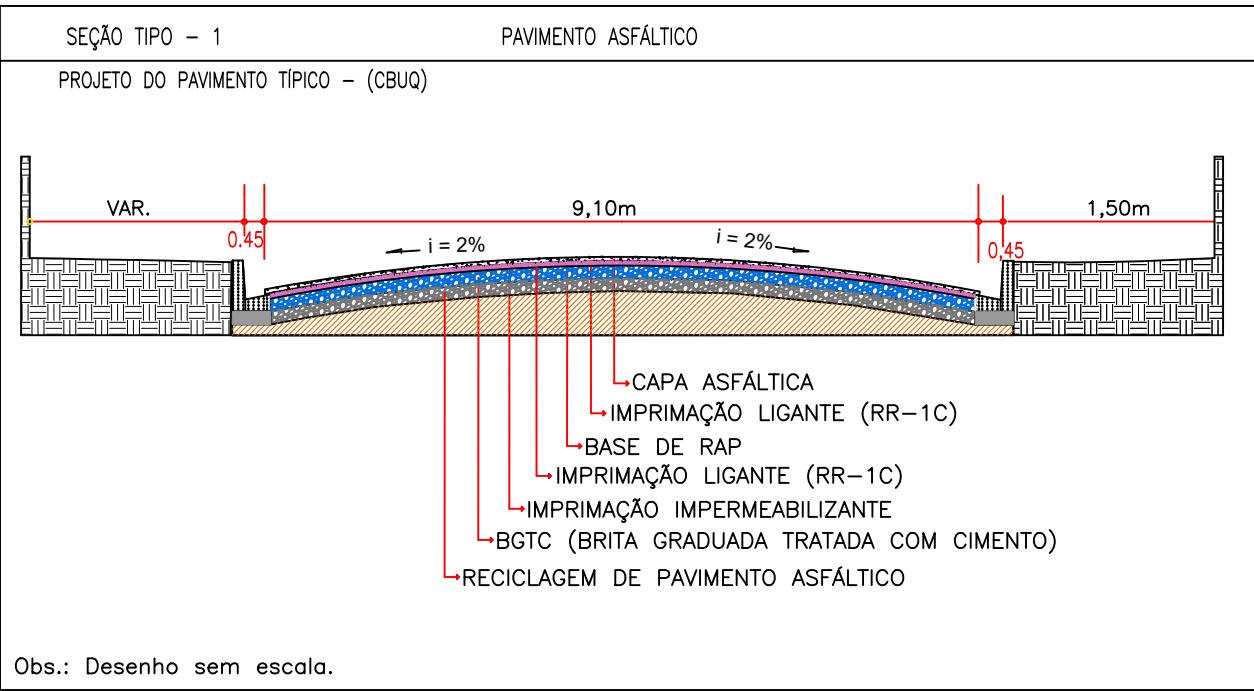

- NOTAS:
- 1- COTAS MEDIDAS EM METRO, EXCETO ONDE INDICADO.
 - 2- PREVER EM TODAS AS EMBOCADURAS DA VIA GUIA REBAIXADA PARA ACESSO DE PESSOAS COM NECESSIDADES ESPECIAIS, CONFORME NBR N° 9050 E DECRETO FEDERAL 5.296 DE 02/12/2004.
 - 3- A CRITÉRIO DA FISCALIZAÇÃO DEVERÁ SER PREVISTO TROCA DE SOLO.
 - 4- A CRITÉRIO DA FISCALIZAÇÃO DEVERÁ SER REFORÇADO O SUB LEITO.
 - 5- A CRITÉRIO DA FISCALIZAÇÃO DEVERÁ SER PREVISTO DRENAGENS SUBTERRÂNEAS.
 - 6- CABERÁ A P.M.B.J.P. O LICENCIAMENTO AMBIENTAL, ONDE NECESSÁRIO.



SECRETARIA DE INFRAESTRUTURA URBANA
PREFEITURA MUNICIPAL DE BOM JESUS DOS PERDÕES
RUA DOM DUARTE LEOPOLDO, 83 - CENTRO - BOM JESUS DOS PERDÕES - SP

PROJETO DE PAVIMENTAÇÃO E RECAPEAMENTO ASFÁLTICO

Folha: 01/02


OBRA: PAVIMENTAÇÃO E RECAPEAMENTO ASFÁLTICO TIPO CBUQ, CAPTAÇÃO DE AGUAS PLUVIAIS, GUIA, SARJETA E CALÇADA

LOCAL: AVENIDA EQUIFÁBIL - SÍTIO SANTA FÉ - CEP: 12955-340

Proprietário/Interessado: PREFEITURA MUNICIPAL DE BOM JESUS DOS PERDÕES

Escala: Indicadas - Data 01/2026

Situação sem escala

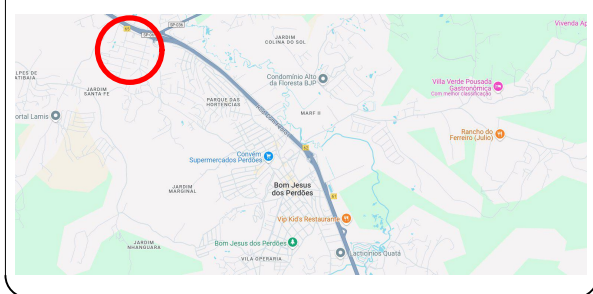

Assinaturas


Prefeitura Municipal de Bom Jesus dos Perdões
PAULO AFONSO FERREIRA BUENO
Prefeito Municipal

Quadro de áreas:

QUADRO DE ÁREA	
ÁREA DE PAVIMENTAÇÃO	4.695,55 m ²
GUIAS E SARJETAS	1.173,71 m
ÁREA DE RECAPEAMENTO	1.453,76 m ²
ÁREA DE PASSEIOS	379,18 m ²

SECRETÁRIO DE INFRAESTRUTURA URBANA
JOSÉ HERCULANO ANASTÁCIO DE CASTRO
ENGENHEIRO CIVIL - CREA 5070.448199
ART: 2620260029314

Aprovações:

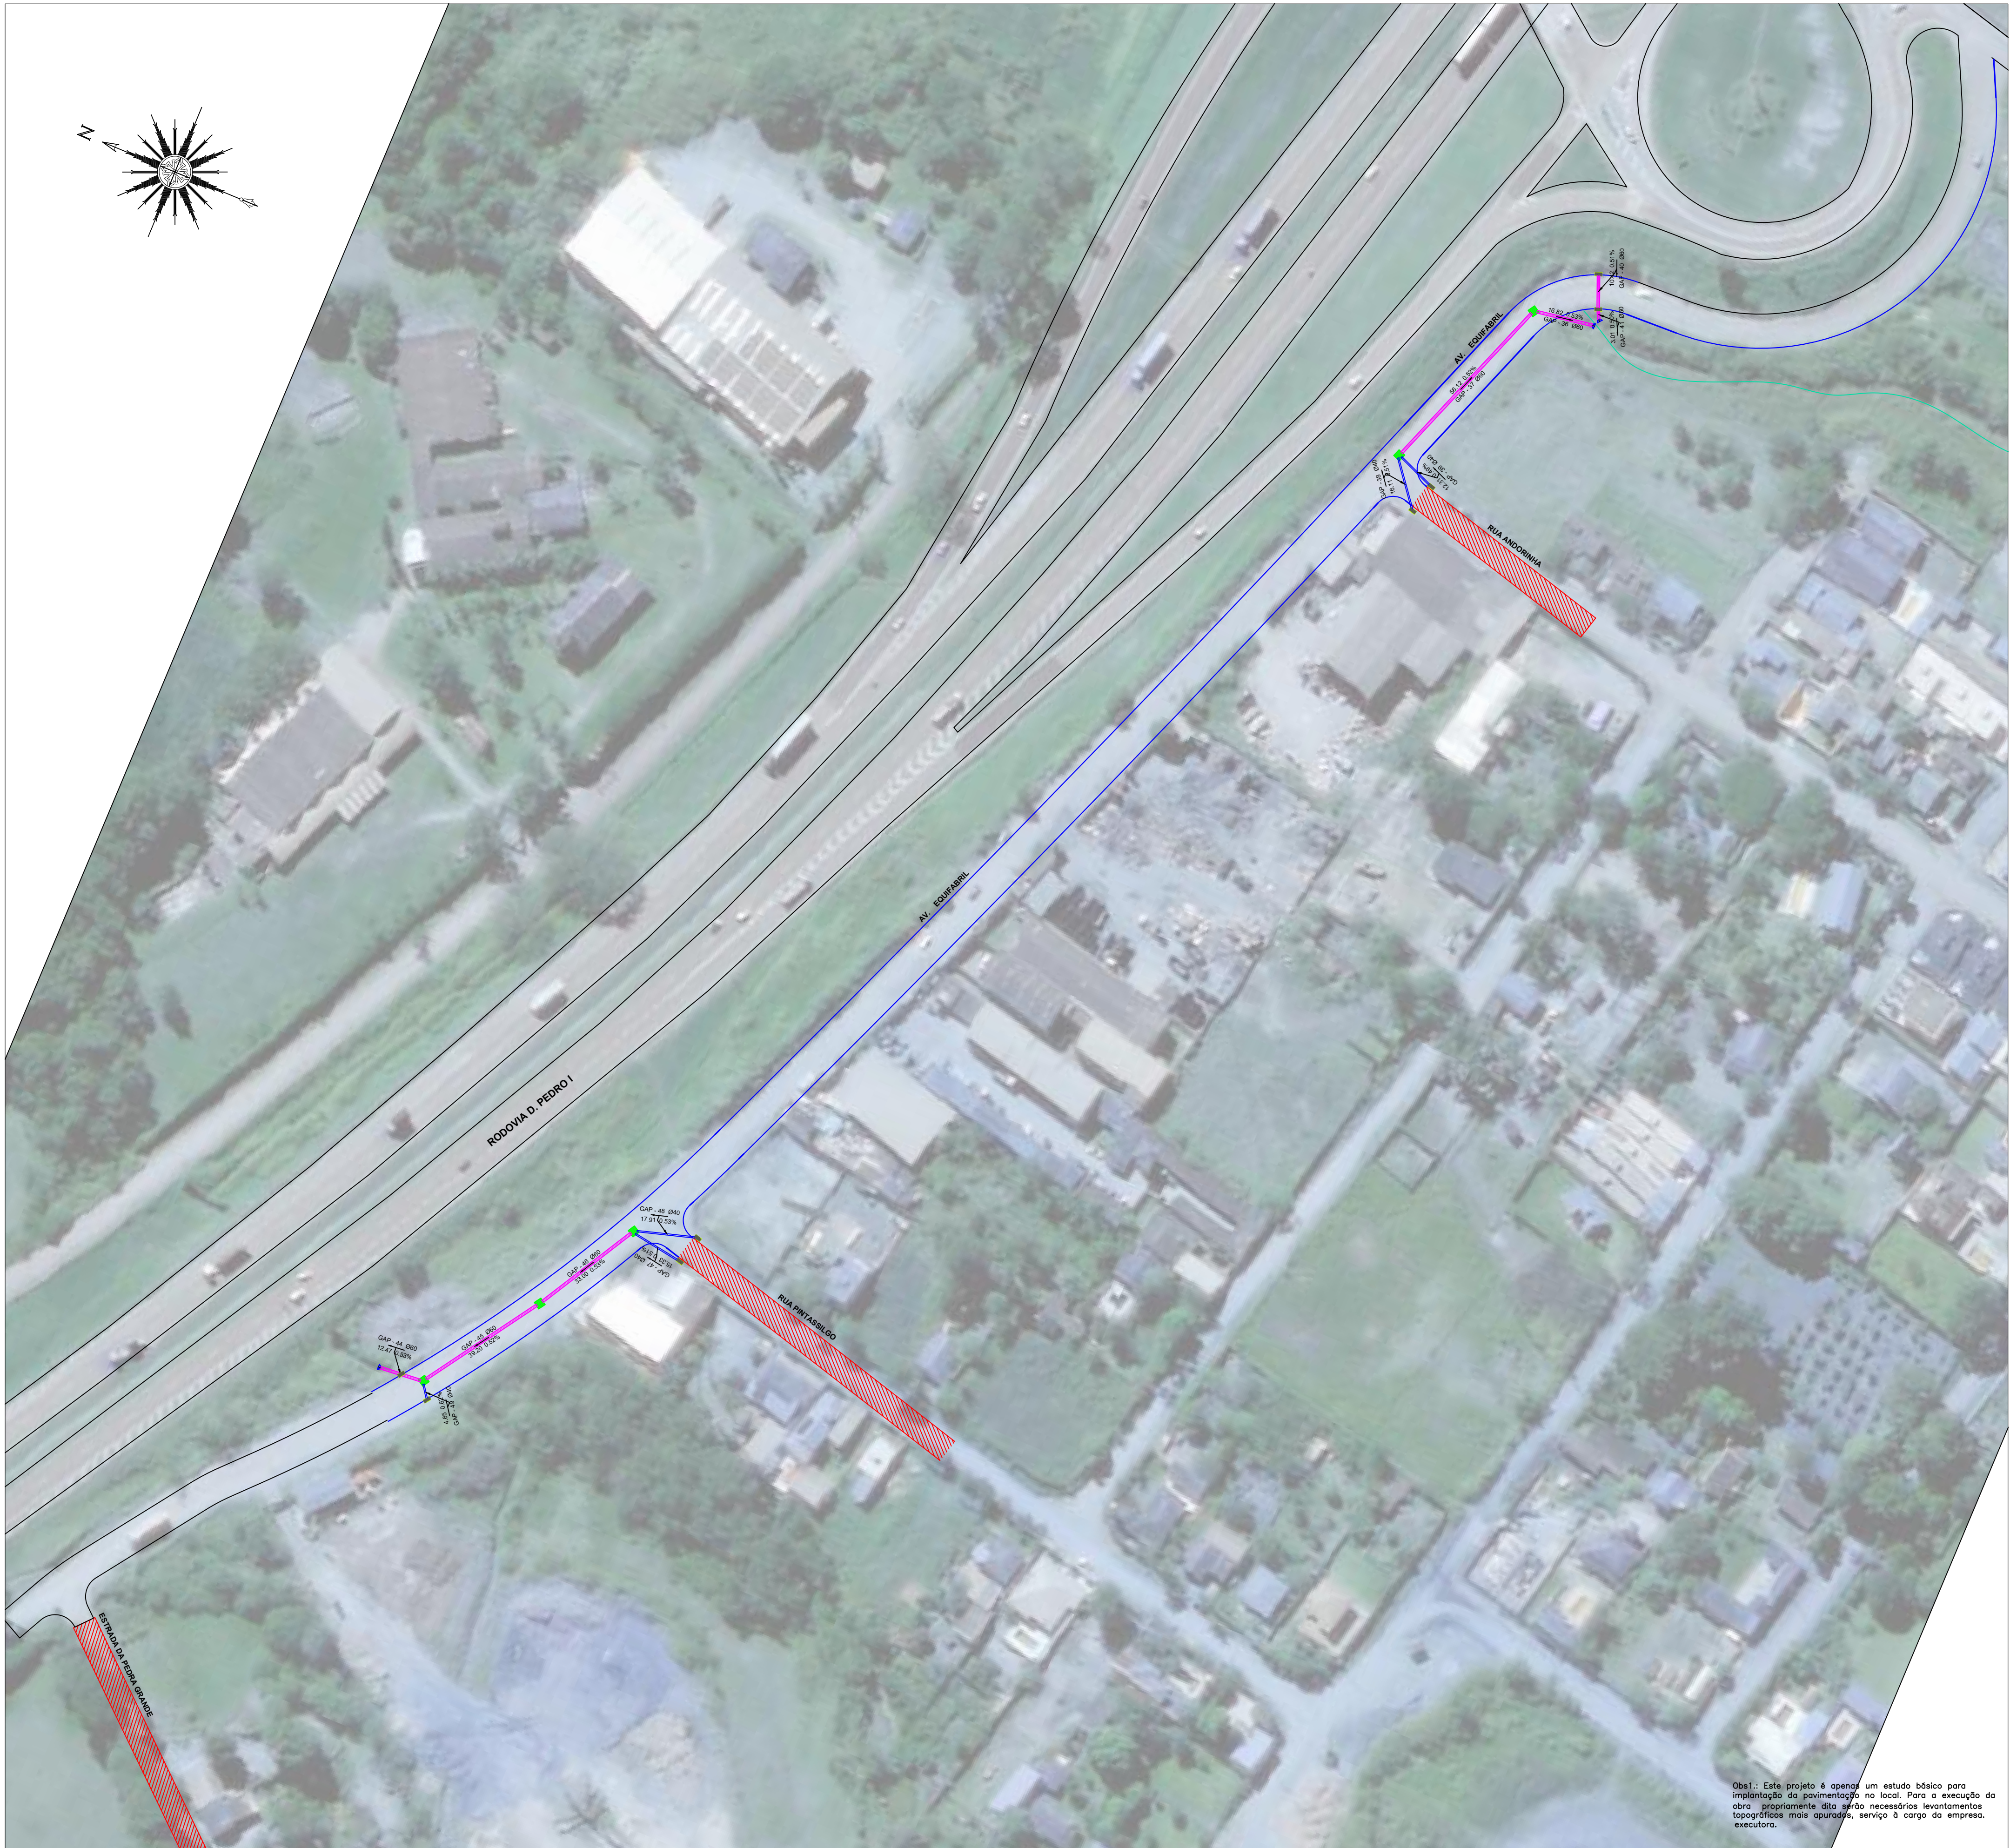

Obs1.: Este projeto é apenas um estudo básico para implantação da pavimentação no local. Para a execução da obra propriamente dita serão necessários levantamentos topográficos mais apurados, serviço à cargo da empresa executora.

LEGENDA:

770

CURVA DE NÍVEL

ASFALTO EXISTENTE

PAVIMENTO PROJETADO

CALÇADA

VIELA

MURO ALA

BLS - BOCA DE LOBO SIMPLES

BLD - BOCA DE LOBO DUPLA

BLT - BOCA DE LOBO TRIPLA

PV - POÇO DE VISITA

CX- CAIXA DE PASSAGEM

ESCALADA HIDRAULICA

TUBO Ø 40

TUBO Ø 60

TUBO Ø 80

TUBO Ø 100

TUBO Ø 120

Obs.: Desenho sem escala.

NOTAS:

1- COTAS MEDIDAS EM METRO, EXCETO ONDE INDICADO.

2- PREVER EM TODAS AS EMBOCADURAS DA VIA GUIA REBAIXADA PARA ACESSO DE PESSOAS COM NECESSIDADES ESPECIAIS, CONFORME NBR N° 9050 E DECRETO FEDERAL 5.296 DE 02/12/2004.

3- A CRITÉRIO DA FISCALIZAÇÃO DEVERÁ SER PREVISTO TROCA DE SOLO.

4- A CRITÉRIO DA FISCALIZAÇÃO DEVERÁ SER REFORÇADO O SUB LEITO.

5- A CRITÉRIO DA FISCALIZAÇÃO DEVERÁ SER PREVISTO DRENAGENS SUBTERRÂNEAS.

6- CABERÁ A P.M.B.J.P. O LICENCIAMENTO AMBIENTAL, ONDE NECESSÁRIO.

SECRETARIA DE INFRAESTRUTURA URBANA
PREFEITURA MUNICIPAL DE BOM JESUS DOS PERDÕES
RUA DOM DUARTE LEOPOLDO, 83 – CENTRO – BOM JESUS DOS PERDÕES – SP

PROJETO DE CAPTAÇÃO DE AGUAS PLUVIAIS

Folha:
02/02

OBRA: PAVIMENTAÇÃO E RECAPEAMENTO ASFALTICO, CAPTAÇÃO DE AGUAS PLUVIAIS, GUIA, SARJETA E CALÇADA

LOCAL: AVENIDA EQUIFABRIL – SÍTIO SANTA FÉ – CEP: 12955–340

Proprietário/Interessado: PREFEITURA MUNICIPAL DE BOM JESUS DOS PERDÕES

Escala: Indicadas – Data 01/2026

Situação sem escala

Assinaturas

Prefeitura Municipal de Bom Jesus dos Perdões
PAULO AFONSO FERREIRA BUENO
Prefeito Municipal

SECRETÁRIO DE INFRAESTRUTURA URBANA
JOSÉ HERCULANO ANASTÁCIO DE CASTRO
ENGENHEIRO CIVIL – CREA 5070.448199
ART: 2620260029314

Quadro de áreas:

QUADRO DE ÁREA	
ÁREA DE PAVIMENTAÇÃO	4.695,55 m²
GUIAS E SARJETAS	1.173,71 m
ÁREA DE RECAPEAMENTO	1.453,76 m²
ÁREA DE PASSEIOS	379,18 m²

Aprovações: