



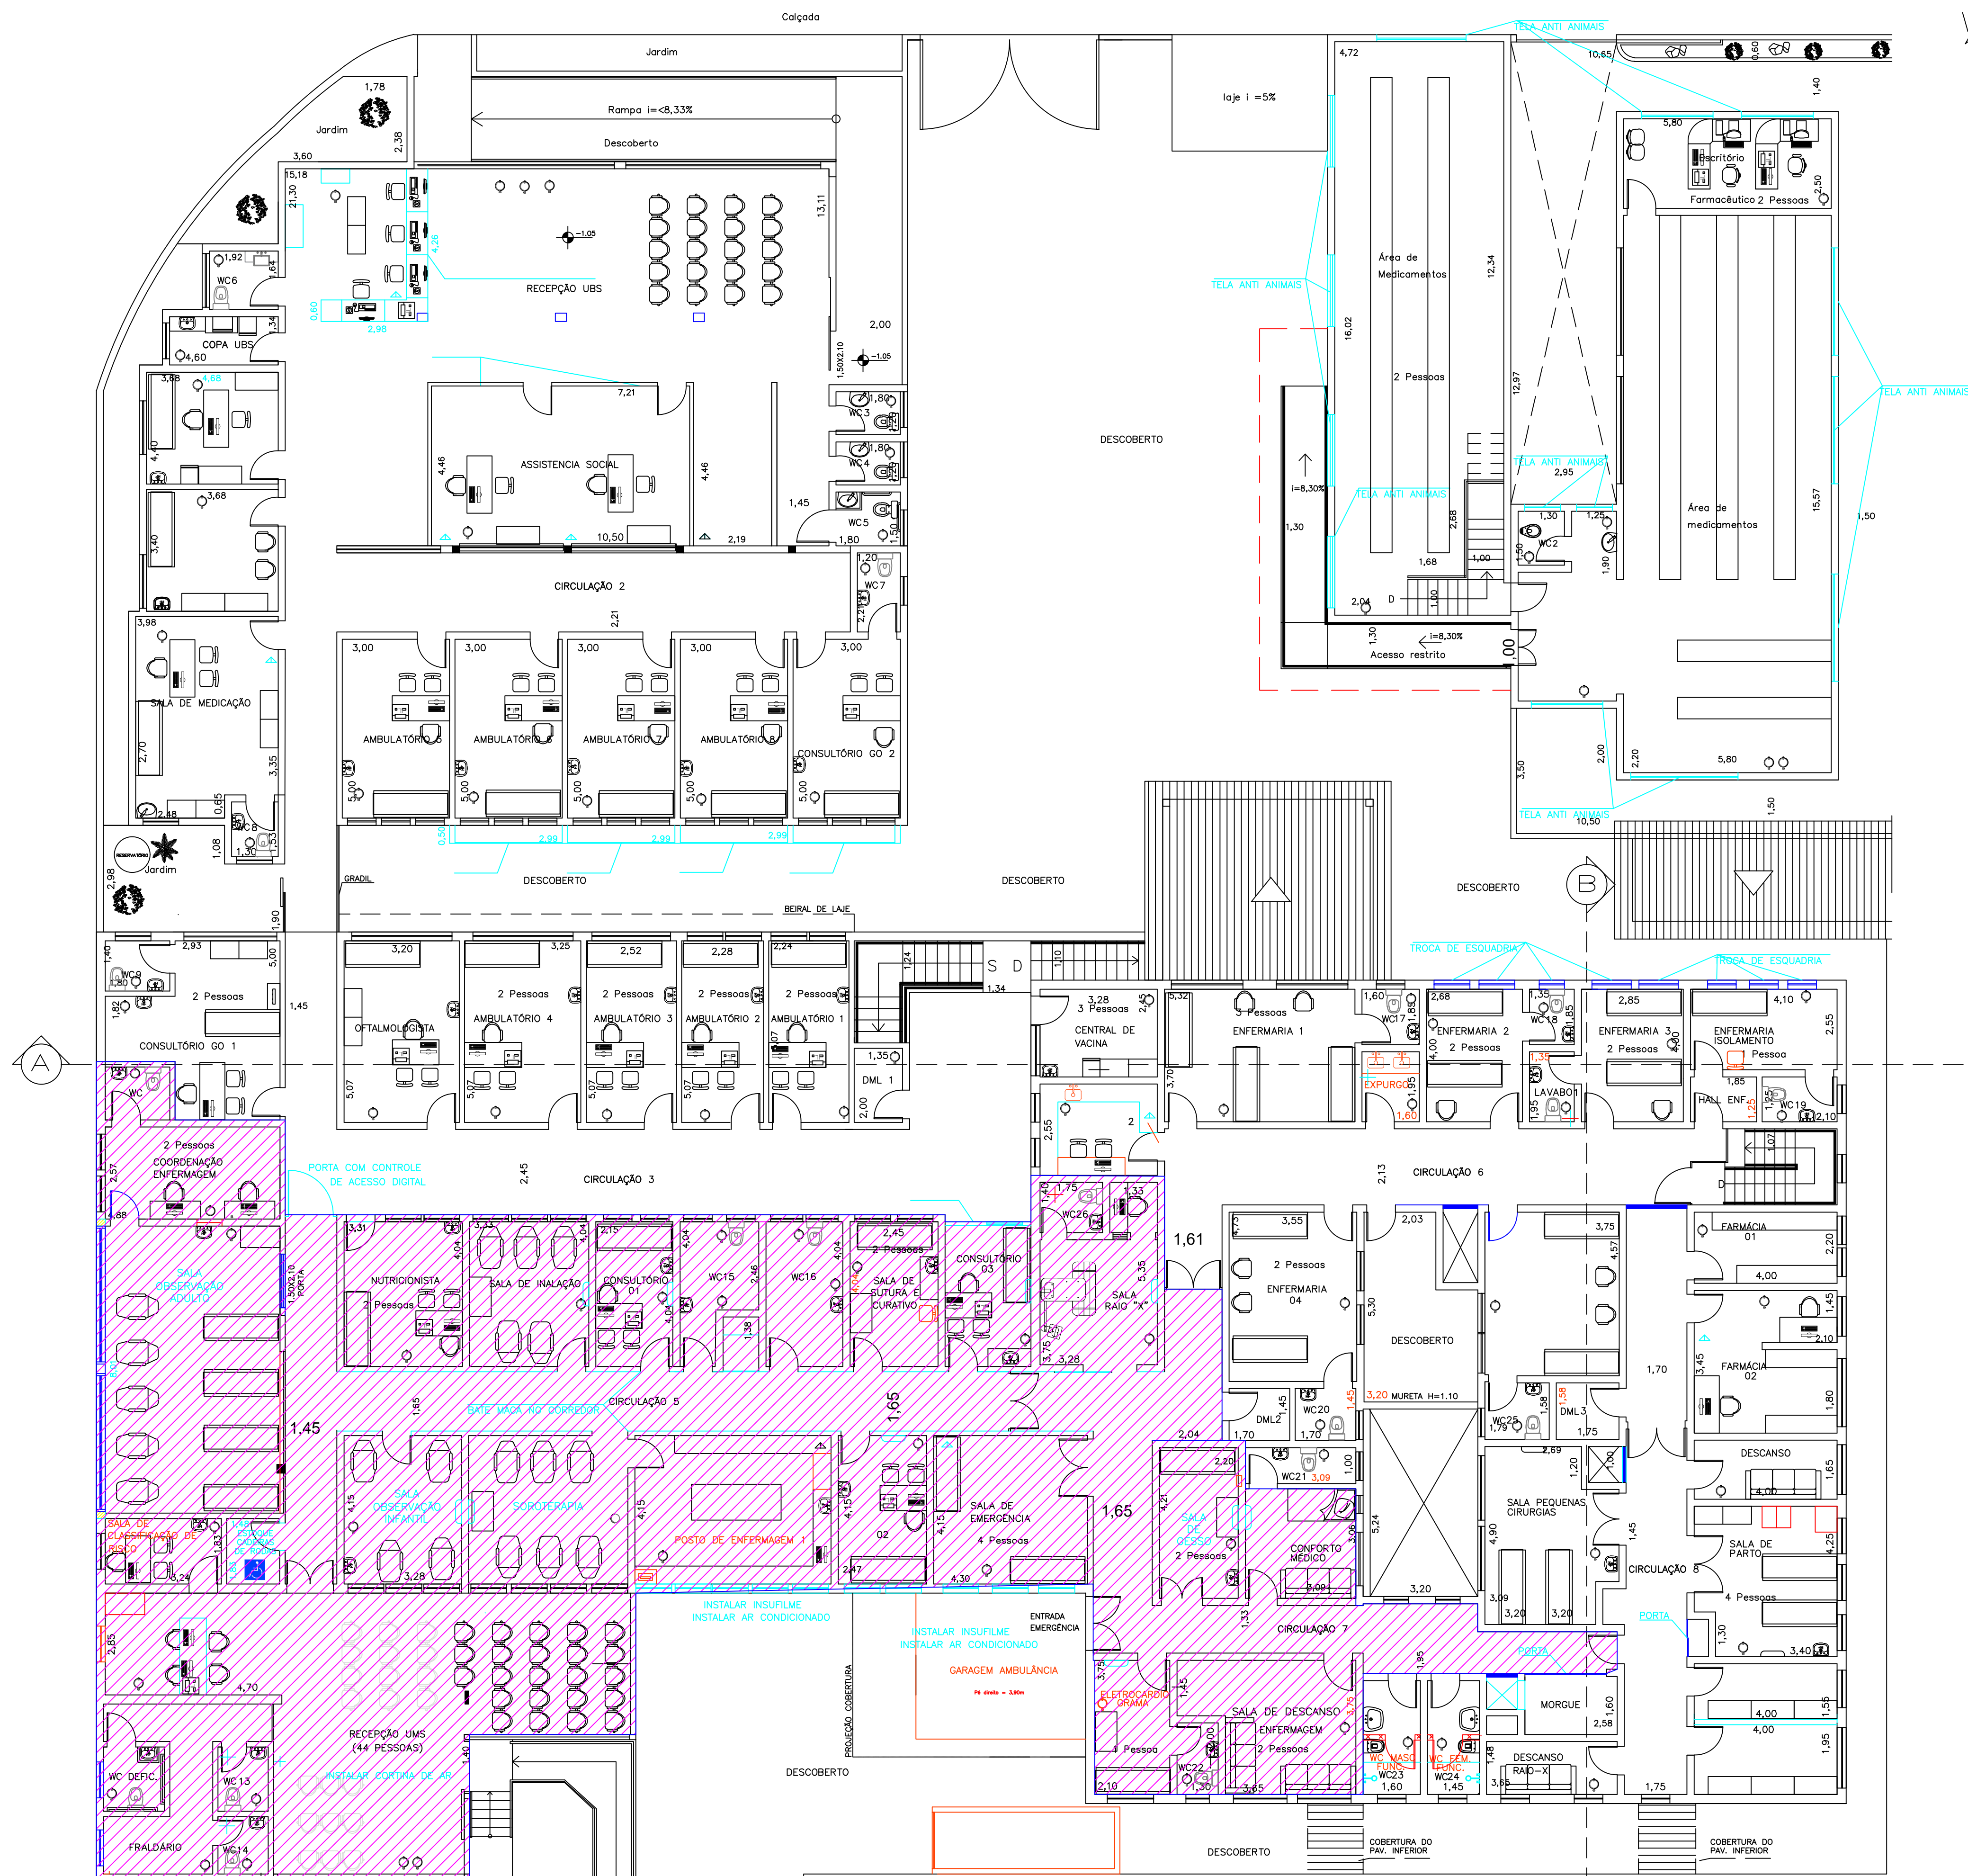


PAV. TÉRREO
ESCALA 1/100

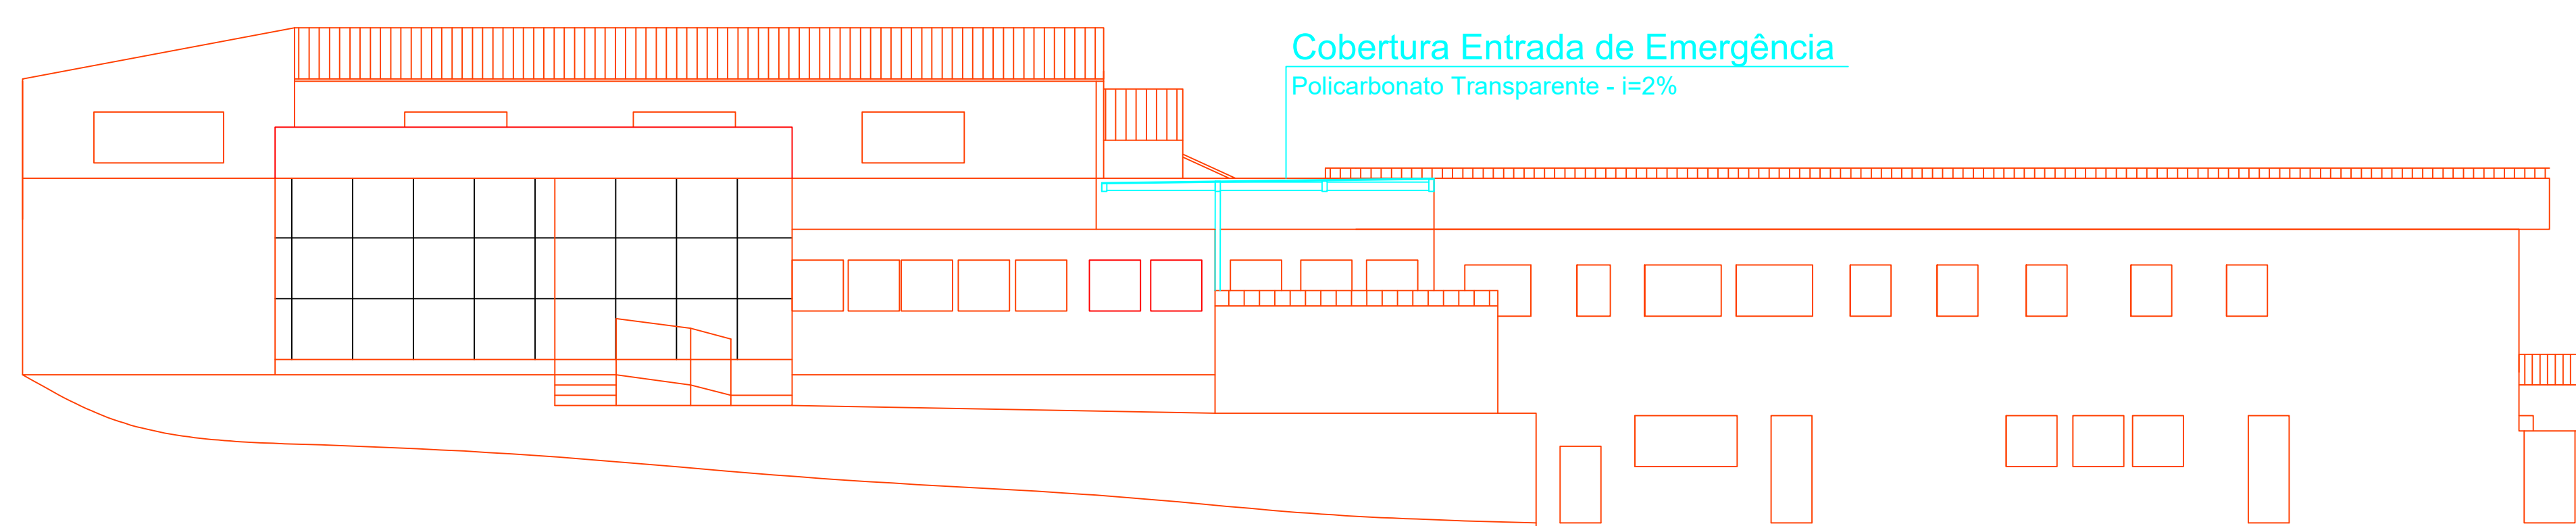


FACHADA PRINCIPAL
ESCALA 1:100


Cobertura Entrada de Emergência
Policarbonato Transparente - i=2%

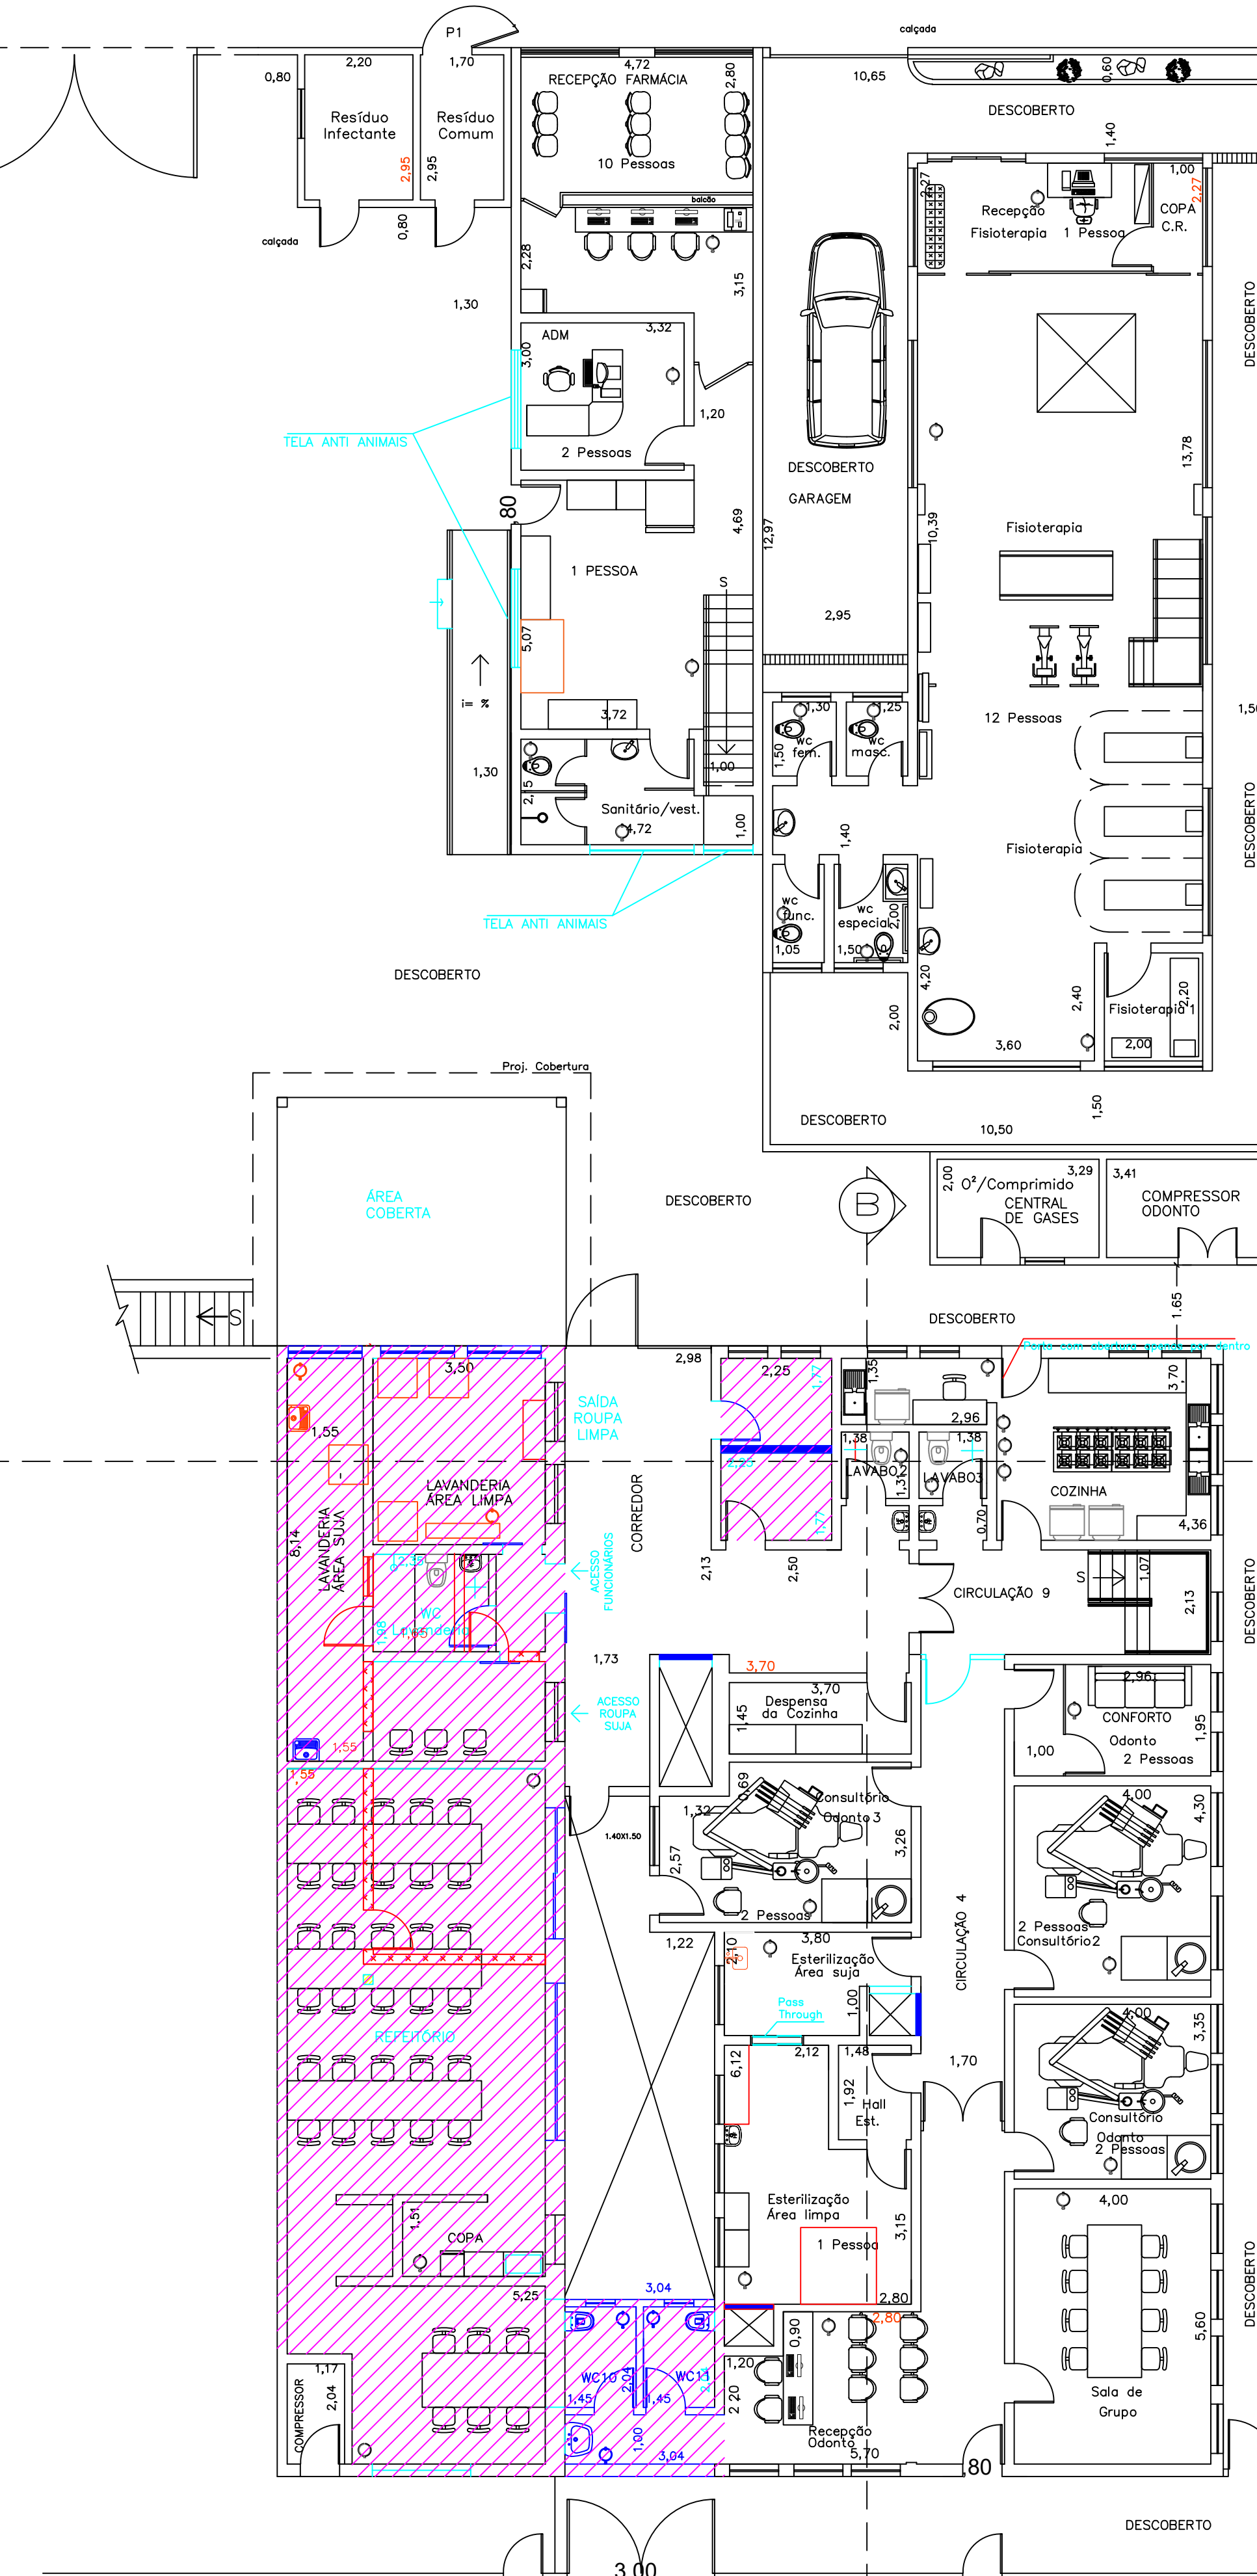


PAV. INFERIOR
ESCALA 1/100

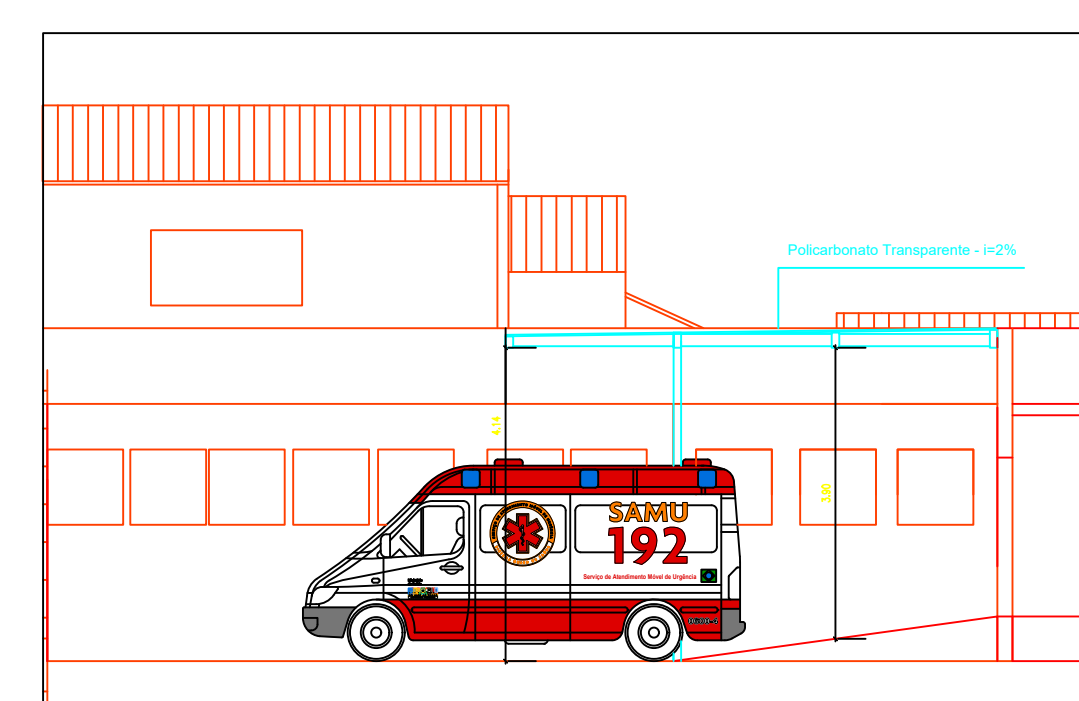

DETALHE GARAGEM AMBULÂNCIA
ESCALA 1:100

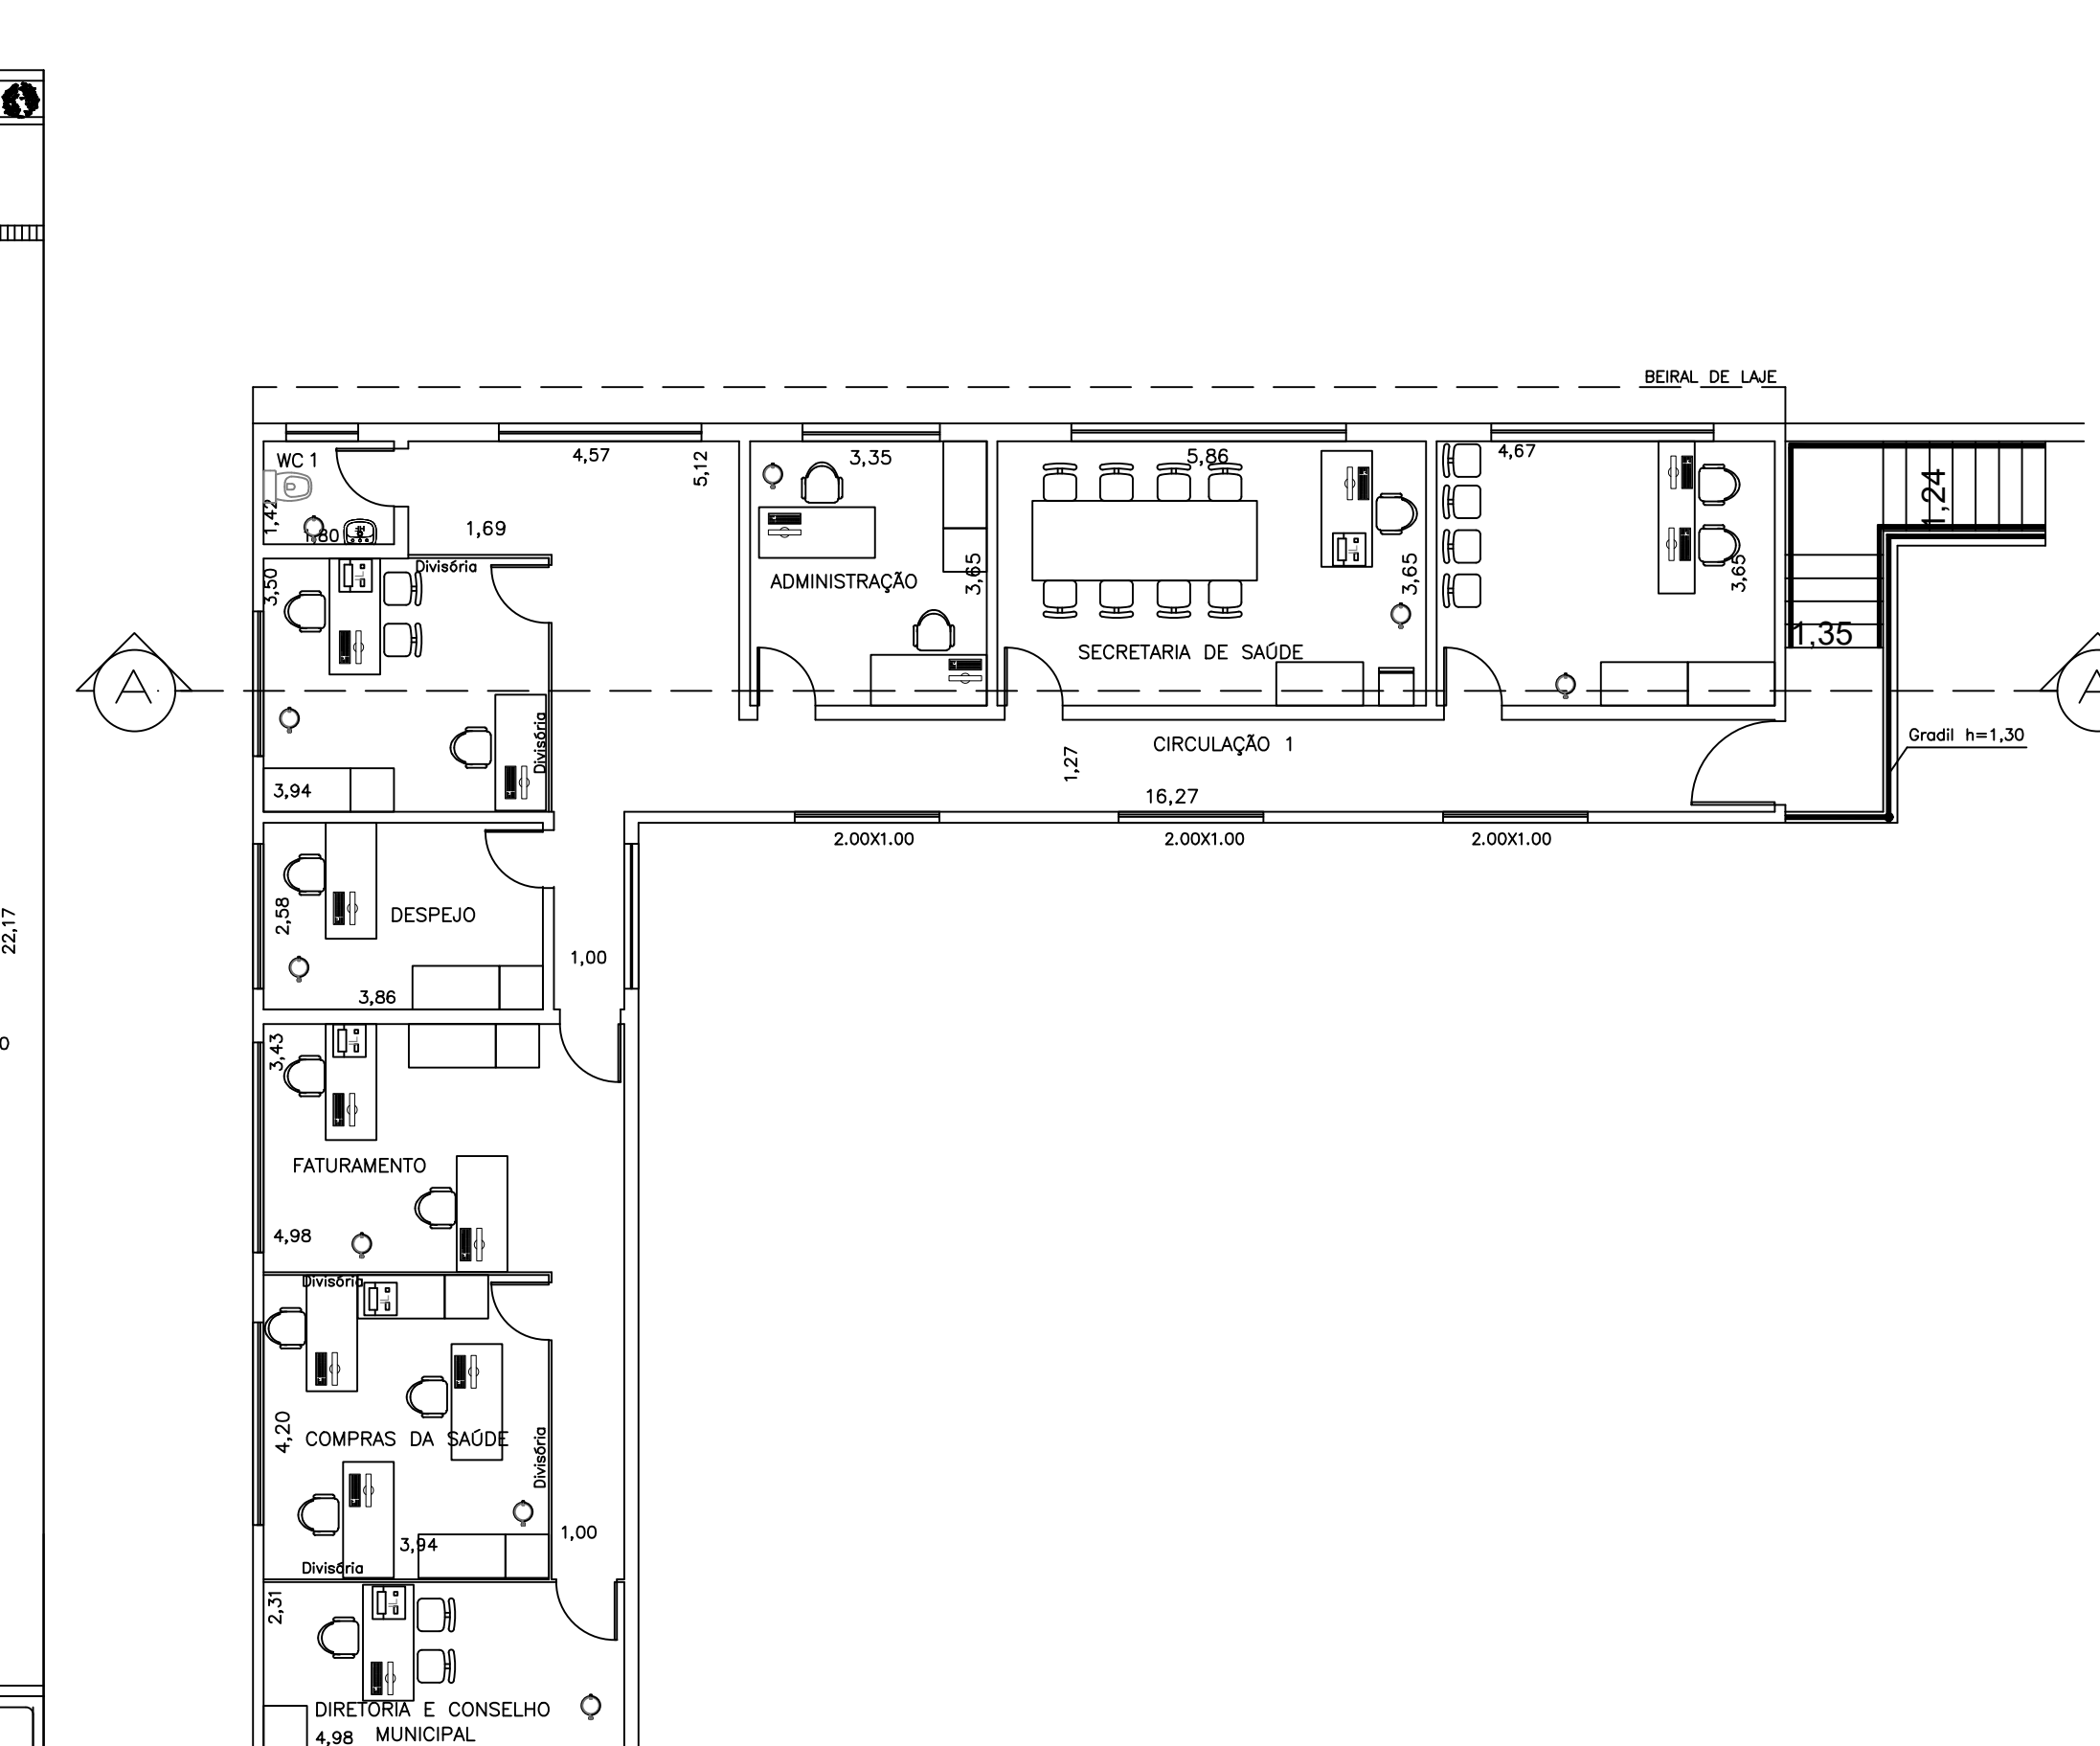

PAV. SUPERIOR
ESCALA 1/100

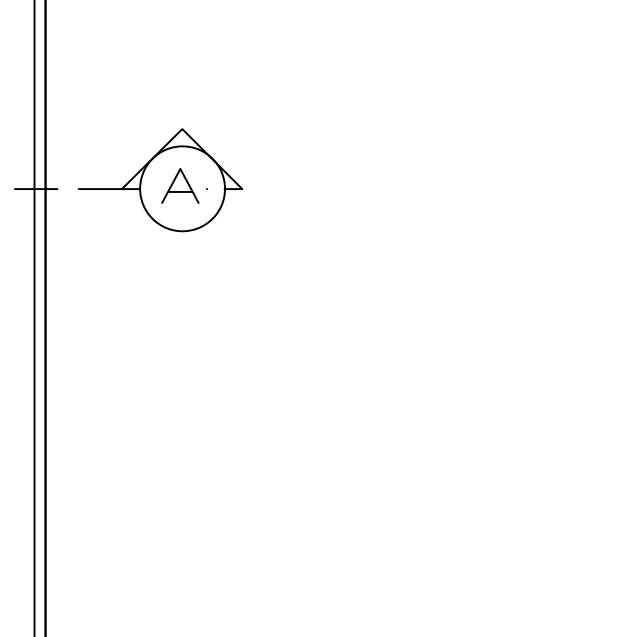

DETALHE ESCADA
S/ ESCALA

LEGENDA	
	SALAS A RECEBER NOVA PINTURA
	ELEMENTOS A DEMOLIR
	ELEMENTOS NOVOS / A CONSTRUIR



SECRETARIA DE INFRAESTRUTURA URBANA
PREFEITURA MUNICIPAL DE BOM JESUS DOS PERDÕES
RUA DOM DUARTE LEOPOLDO, 83 - CENTRO - BOM JESUS DOS PERDÕES-SP

PROJETO DE INFRAESTRUTURA

Folha: 01/03

OBRA: REFORMA DA UNIDADE MISTA DE SAÚDE (UMS) - CENTRO

LOCAL: RUA SÃO GERALDO -N:350 -CENTRO - BOM JESUS DOS PERDÕES/SP


Proprietário/Interessado: PREFEITURA MUNICIPAL DE BOM JESUS DOS PERDÕES

Escala: Indicadas - Data 01/2026




Situação sem escala	
Assinaturas	
Prefeitura Municipal de Bom Jesus dos Perdões PAULO AFONSO FERREIRA BUENO Prefeito Municipal	
SECRETÁRIO DE INFRAESTRUTURA URBANA JOSE HERCULANO ANASTÁCIO DE CASTRO ENGENHEIRO CIVIL - CREA 5070.448/99 ART: 262026028831	

Aprovações:

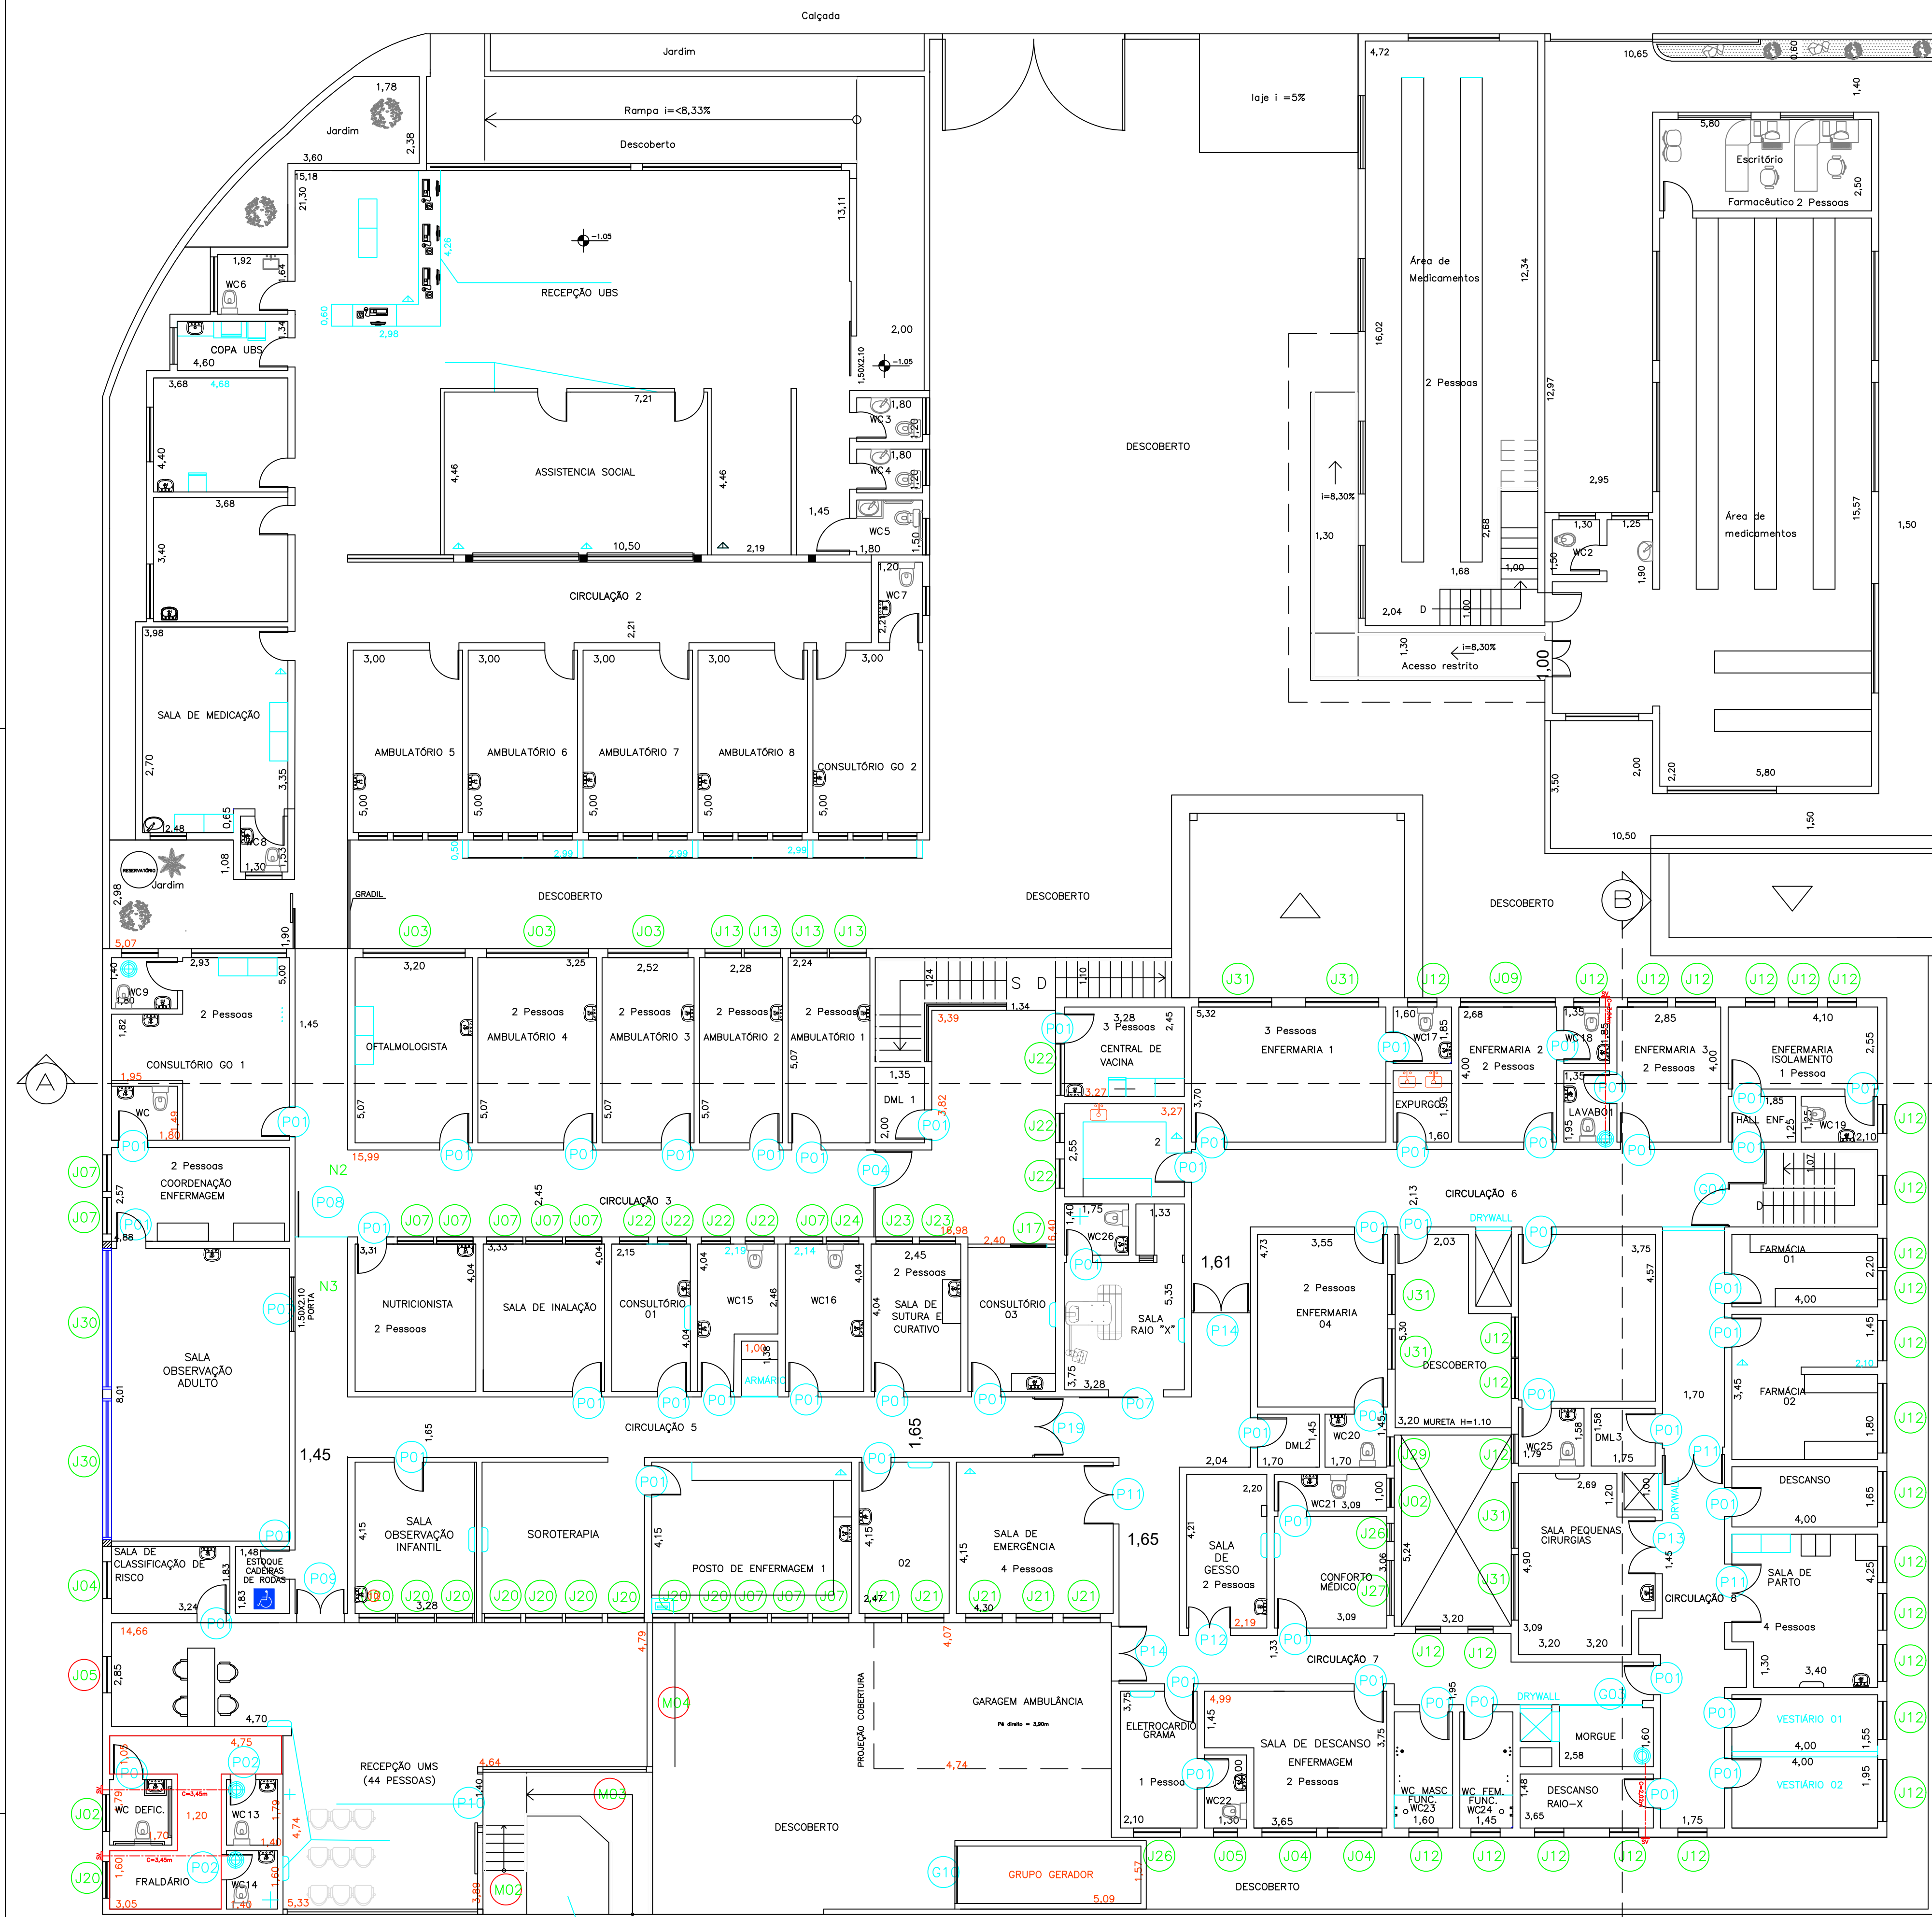


PAV. TÉRREO
ESCALA 1/100

PROJETO IDENTIFICAÇÃO DE ESQUADRIAS

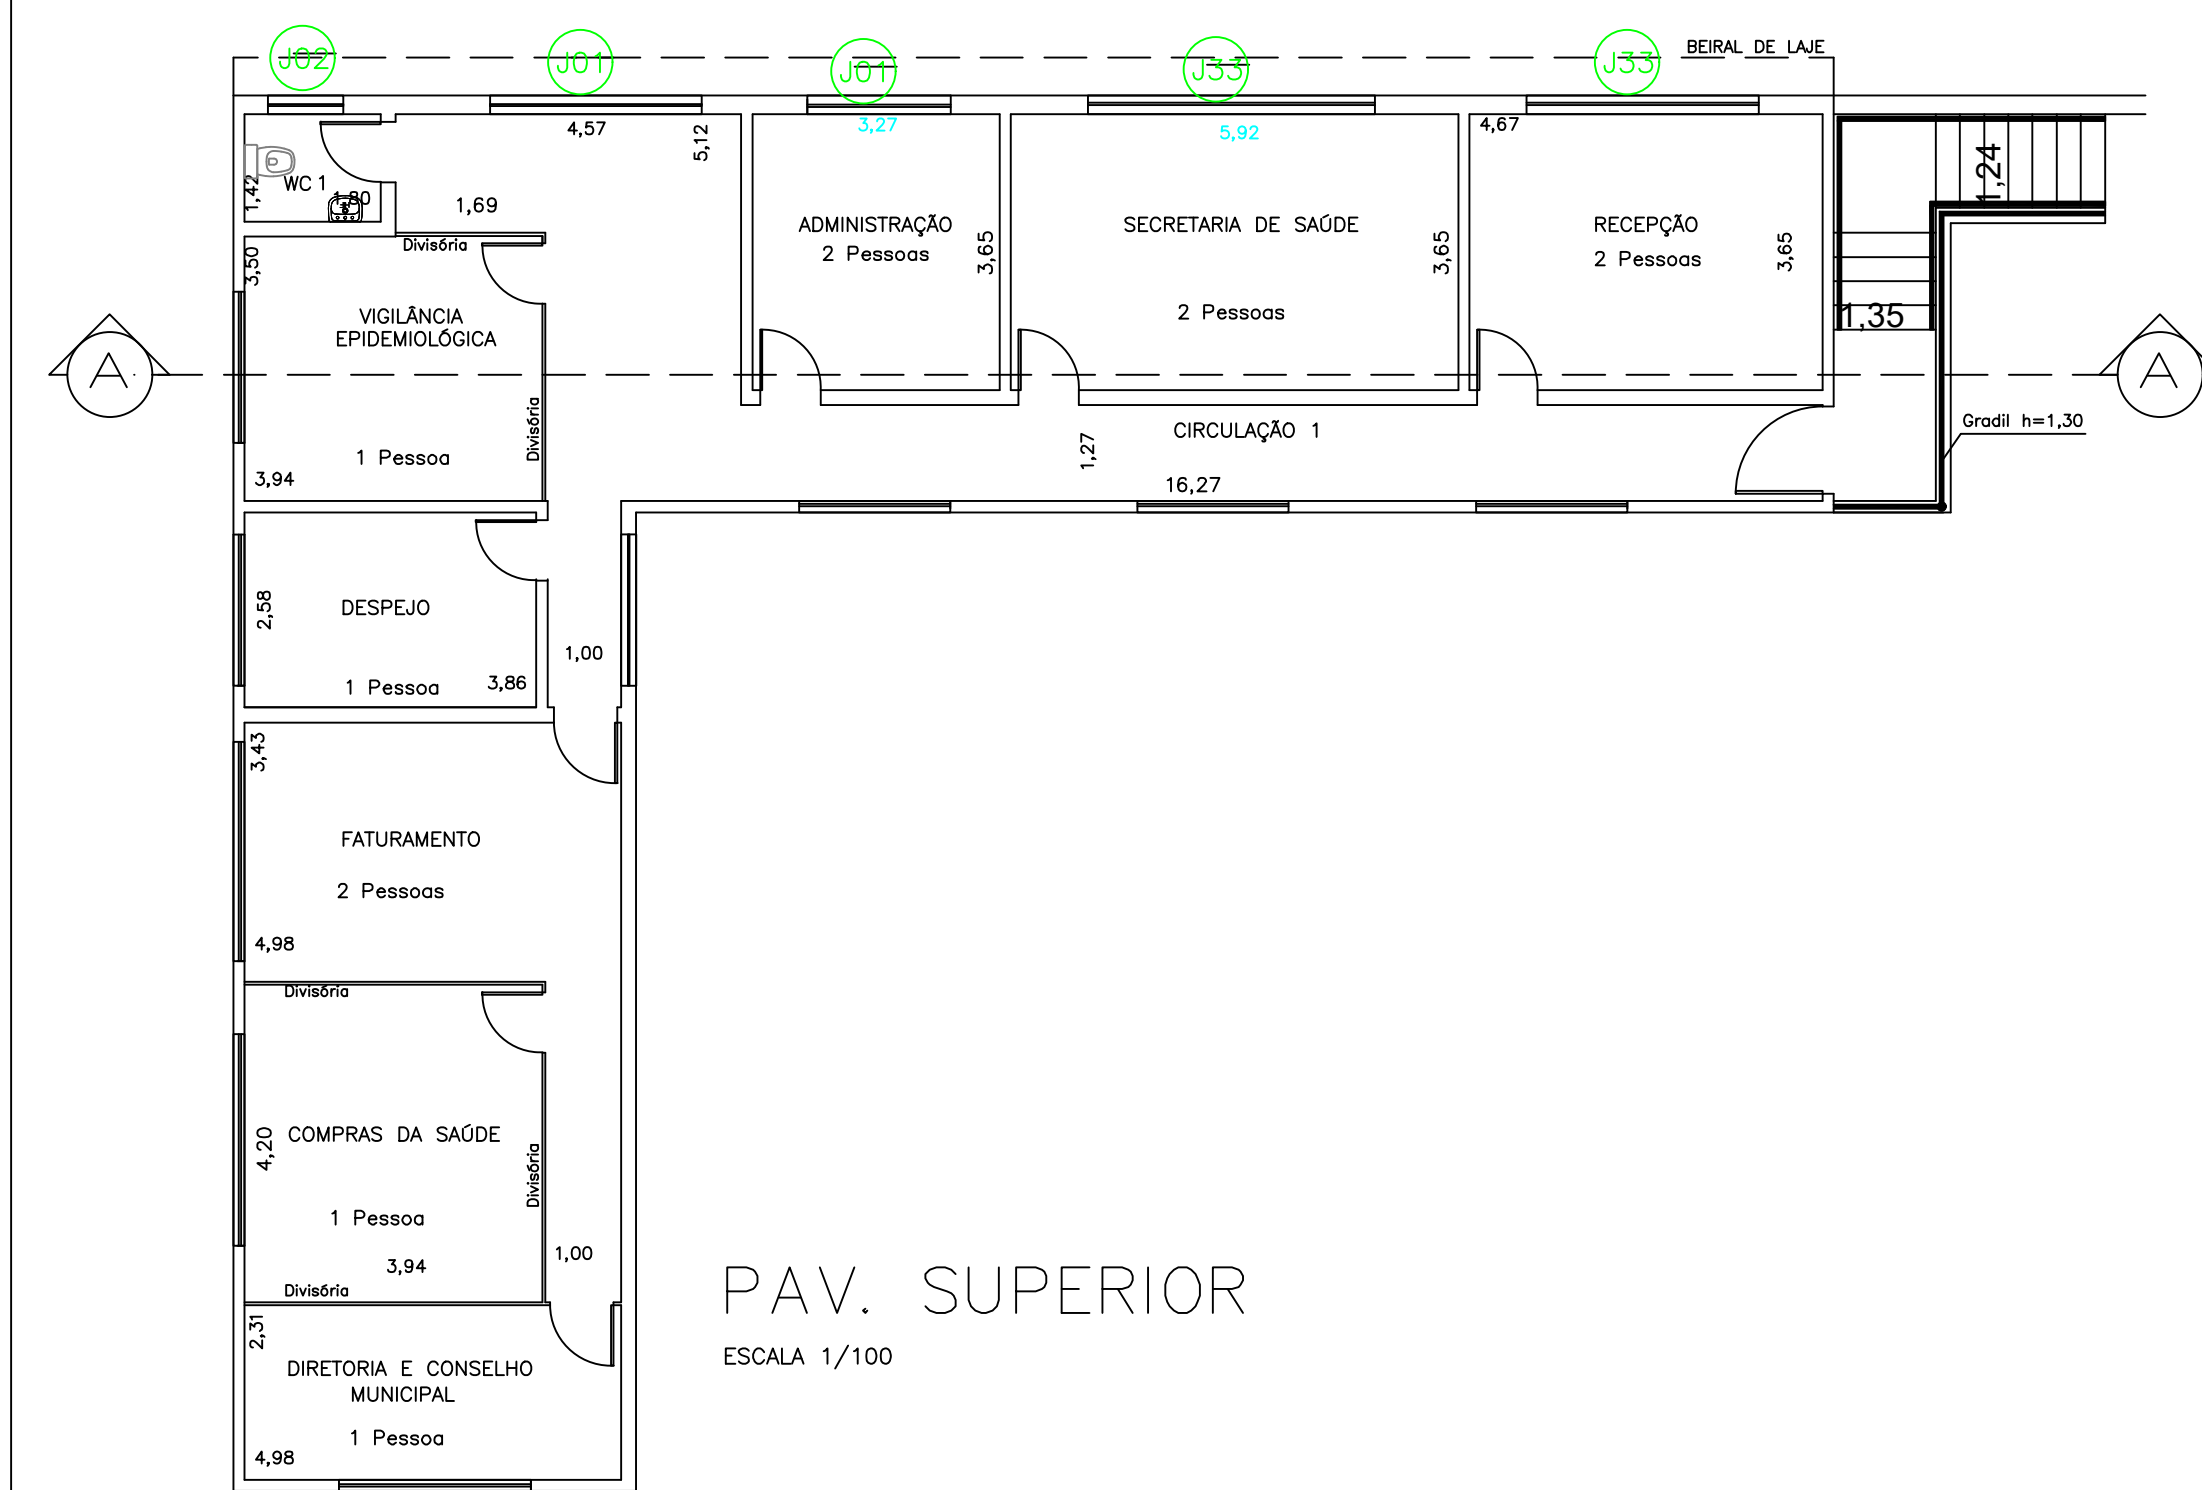

PAV. SUPERIOR
ESCALA 1/100

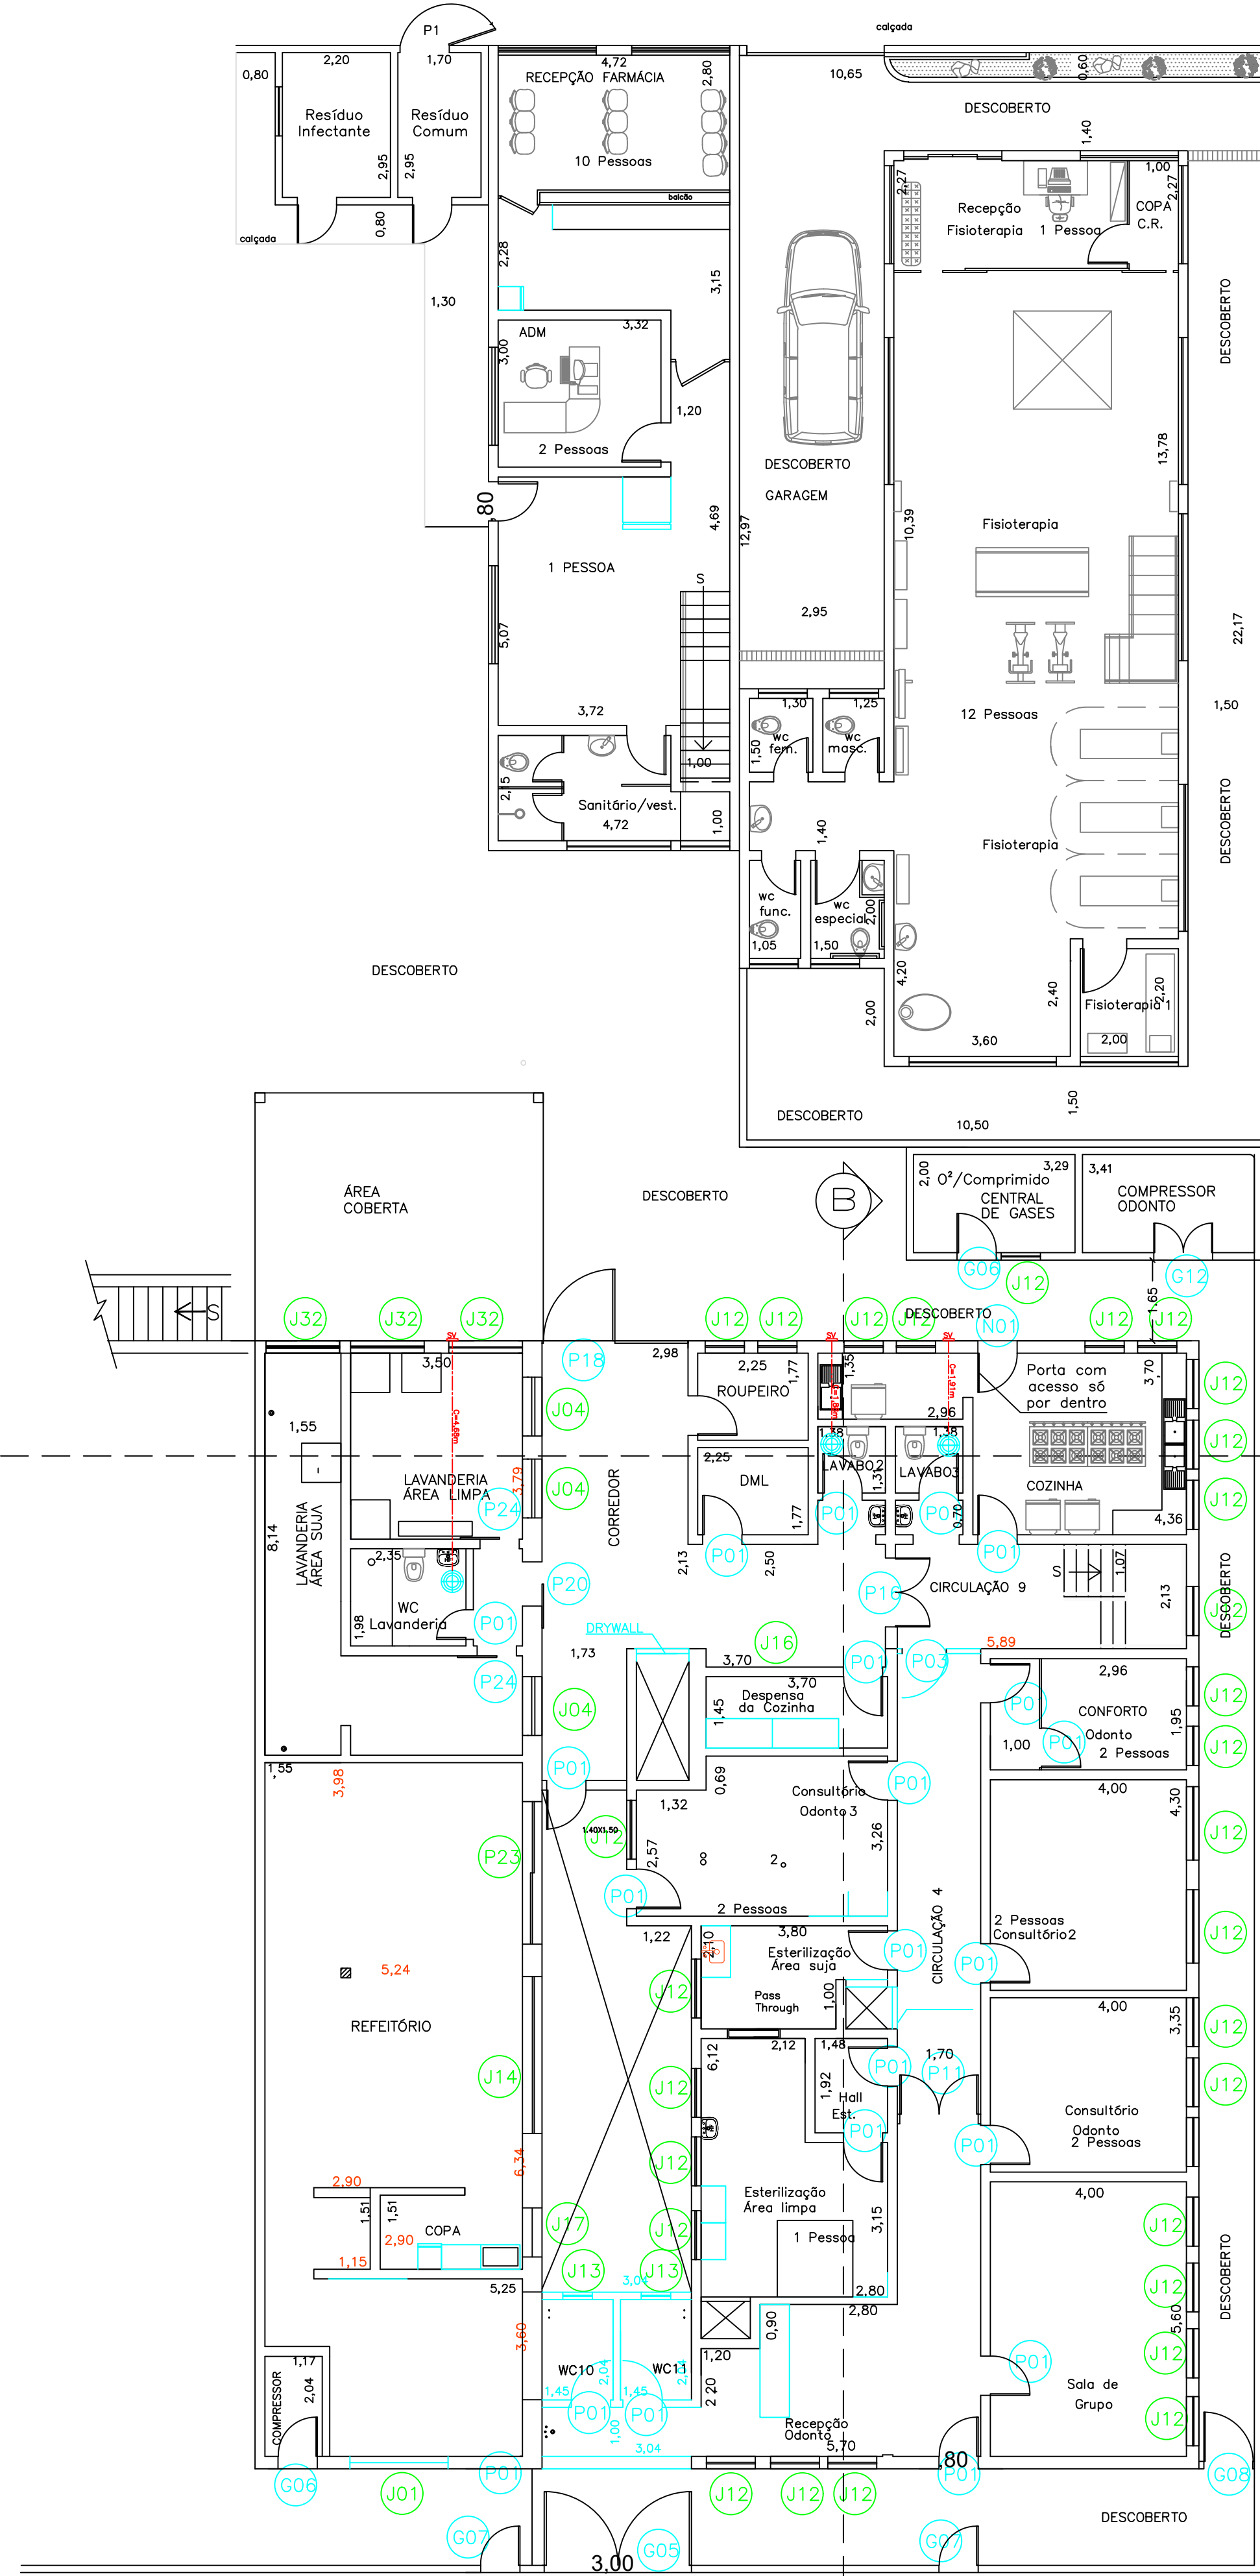

PAV. INTERIOR
ESCALA 1/100

NOTA: Os ambientes onde a iluminação ventilação natural forem insuficientes serão complementados com iluminação artificial através de lâmpadas de LED especificadas de acordo com a norma vigente e ventilação forçada através de ventôla e ar condicionado.


QUADRO DE ILUMINAÇÃO E VENTILAÇÃO									
Unidade	Ambiente	Área	Perímetro	Iluminação		Ventilação		Iluminação	Ventilação
				Mínima	Atual	Mínima	Atual		
QUADRO DE PORTAS									
Unidade	Ambiente	Sigla	Largura	Altura	Sigla	Largura	Altura	Sigla	Largura

--	--	

RUA BARBARA CARDOSO

41,29

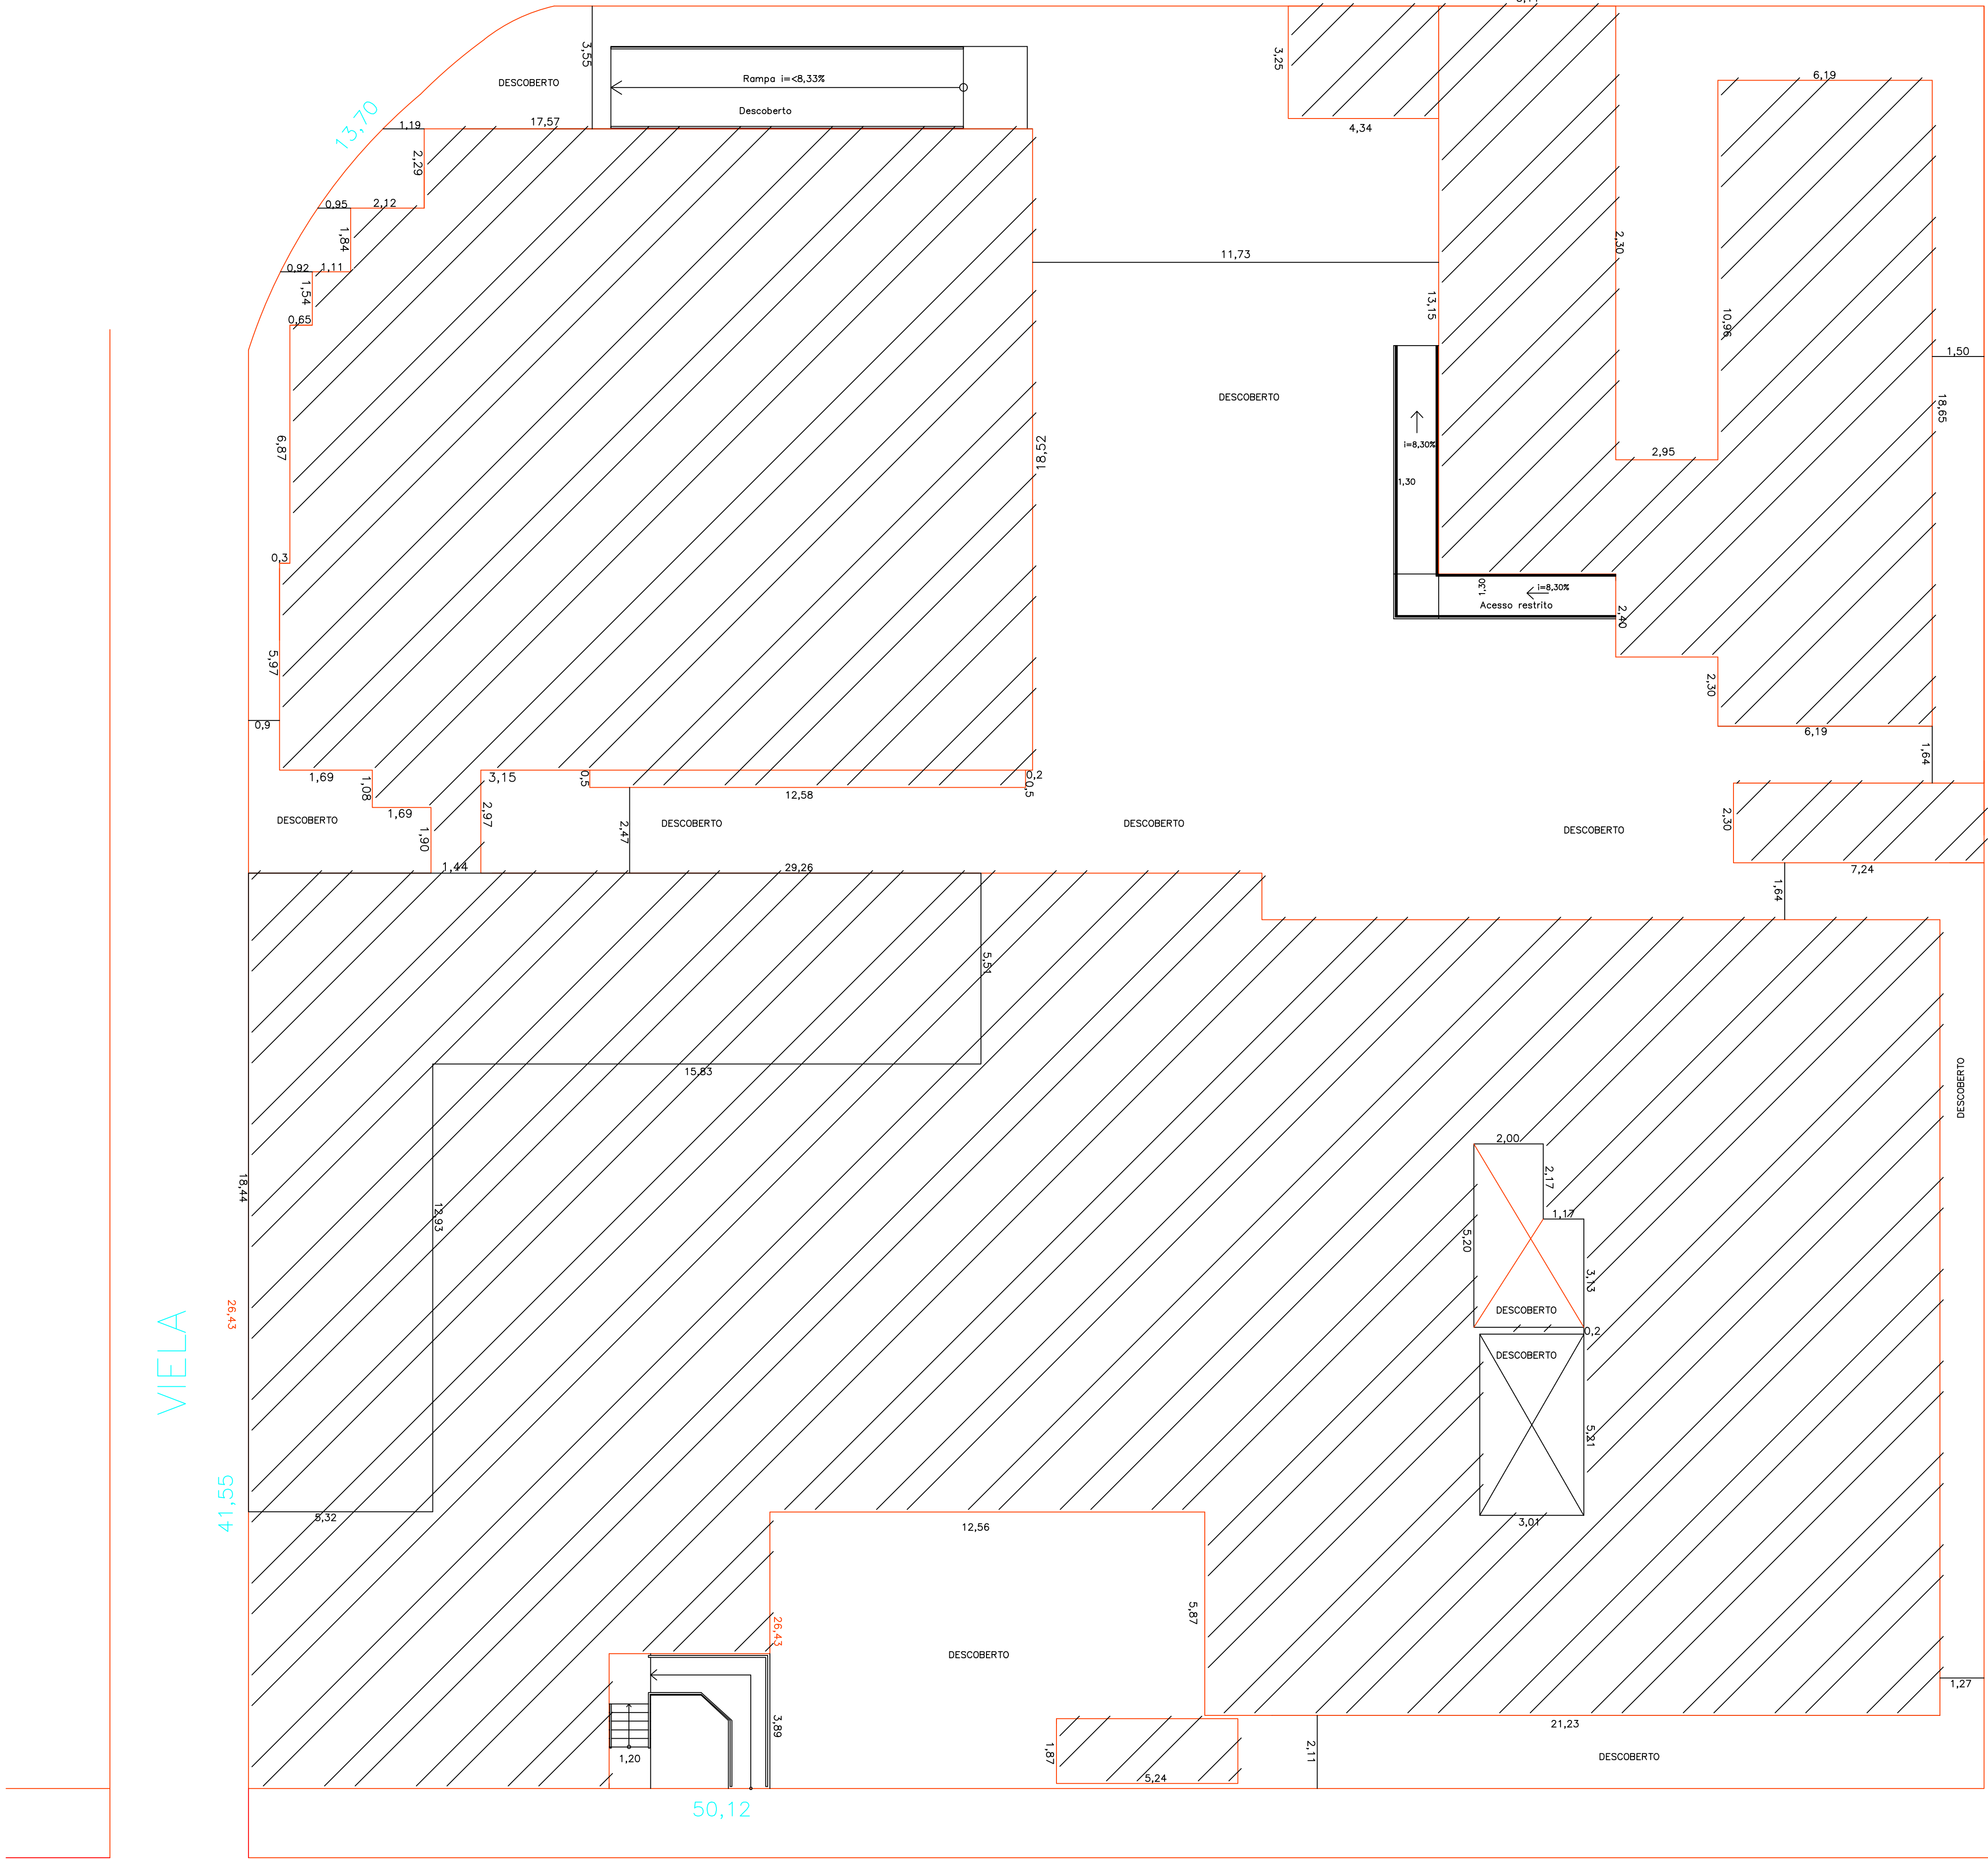

VIELA

19,62

41,55


50,12

51,47

RUA SÃO GERALDO


IMPLANTAÇÃO

Escala 1:200

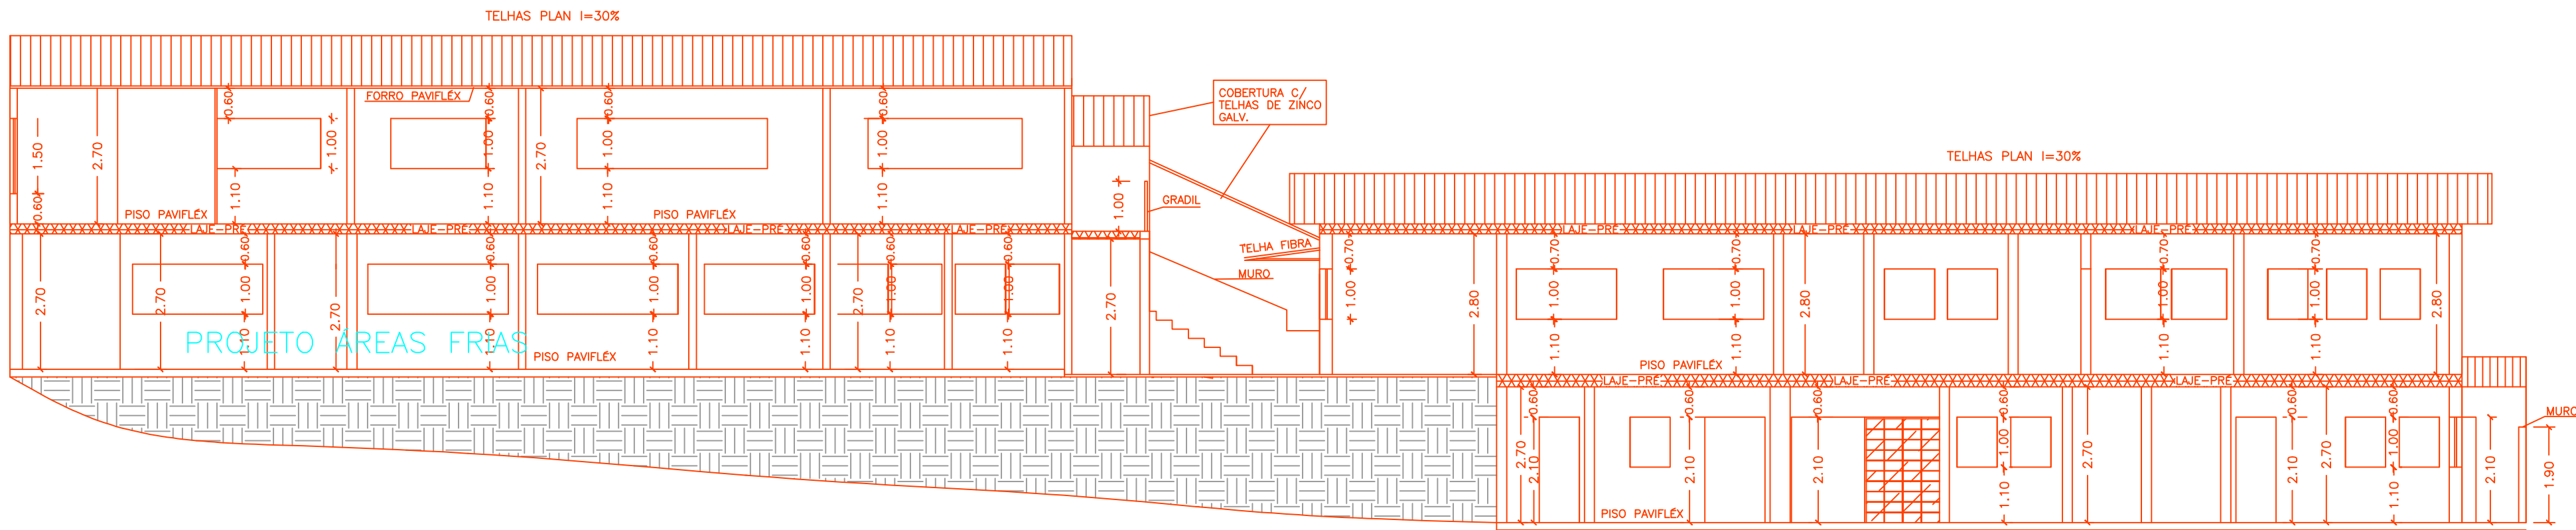

CORTE AA

ESCALA 1/100

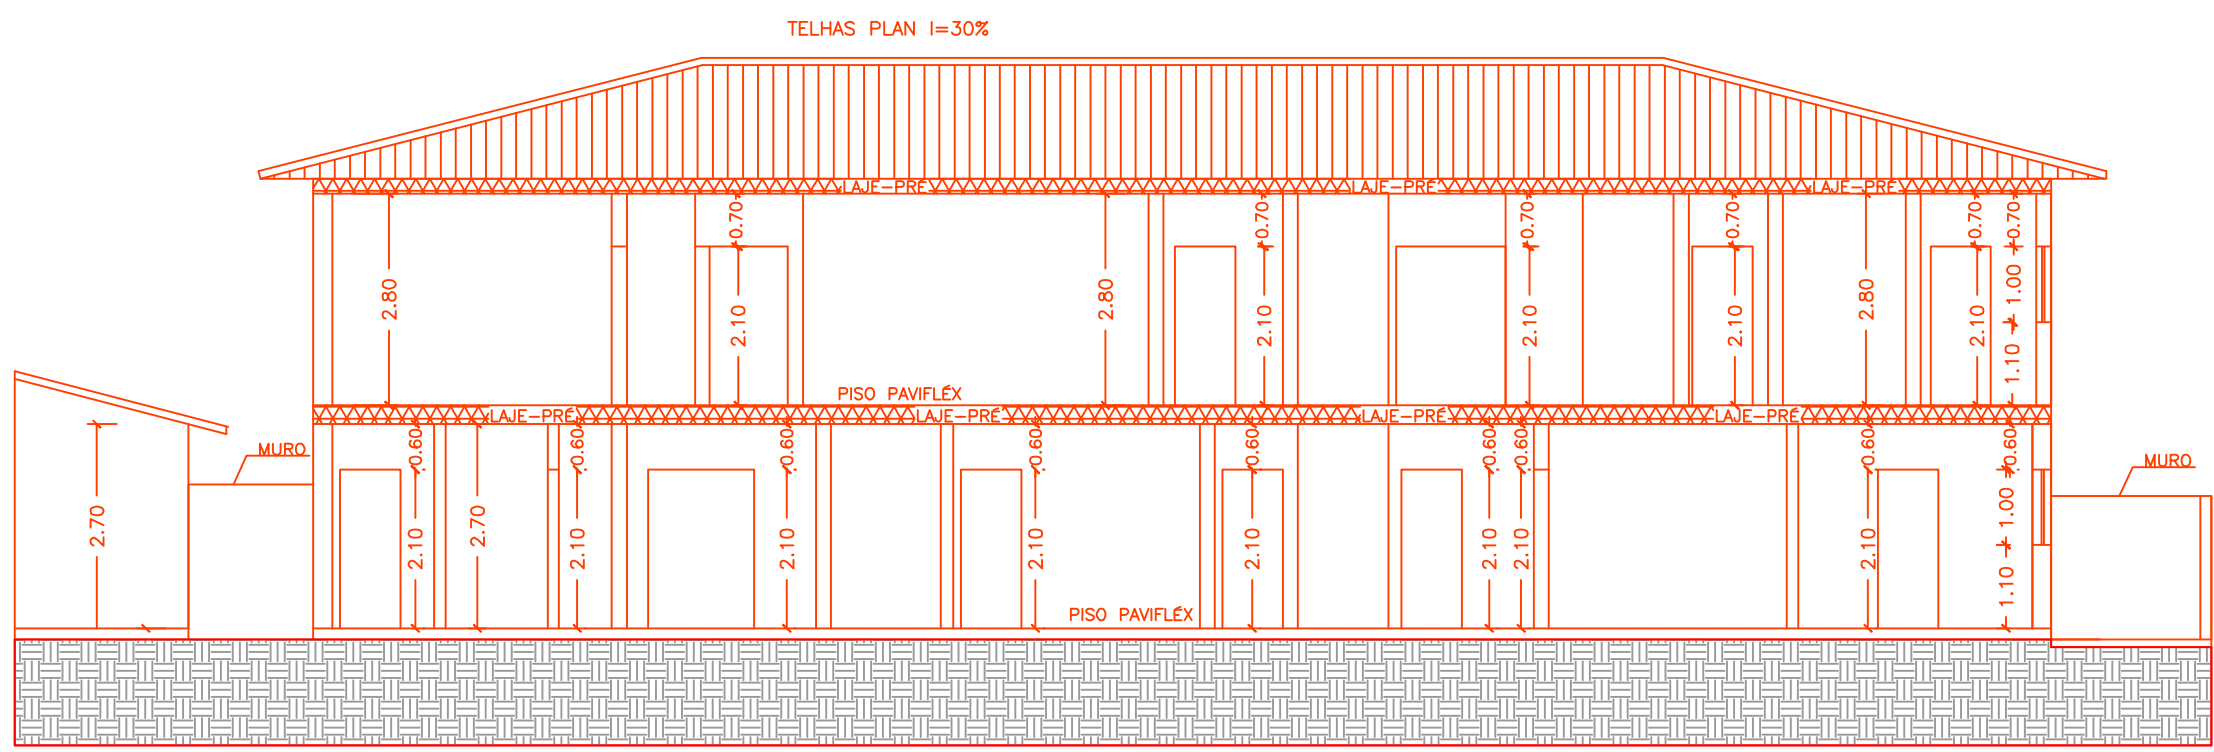

CORTE BB

ESCALA 1/100


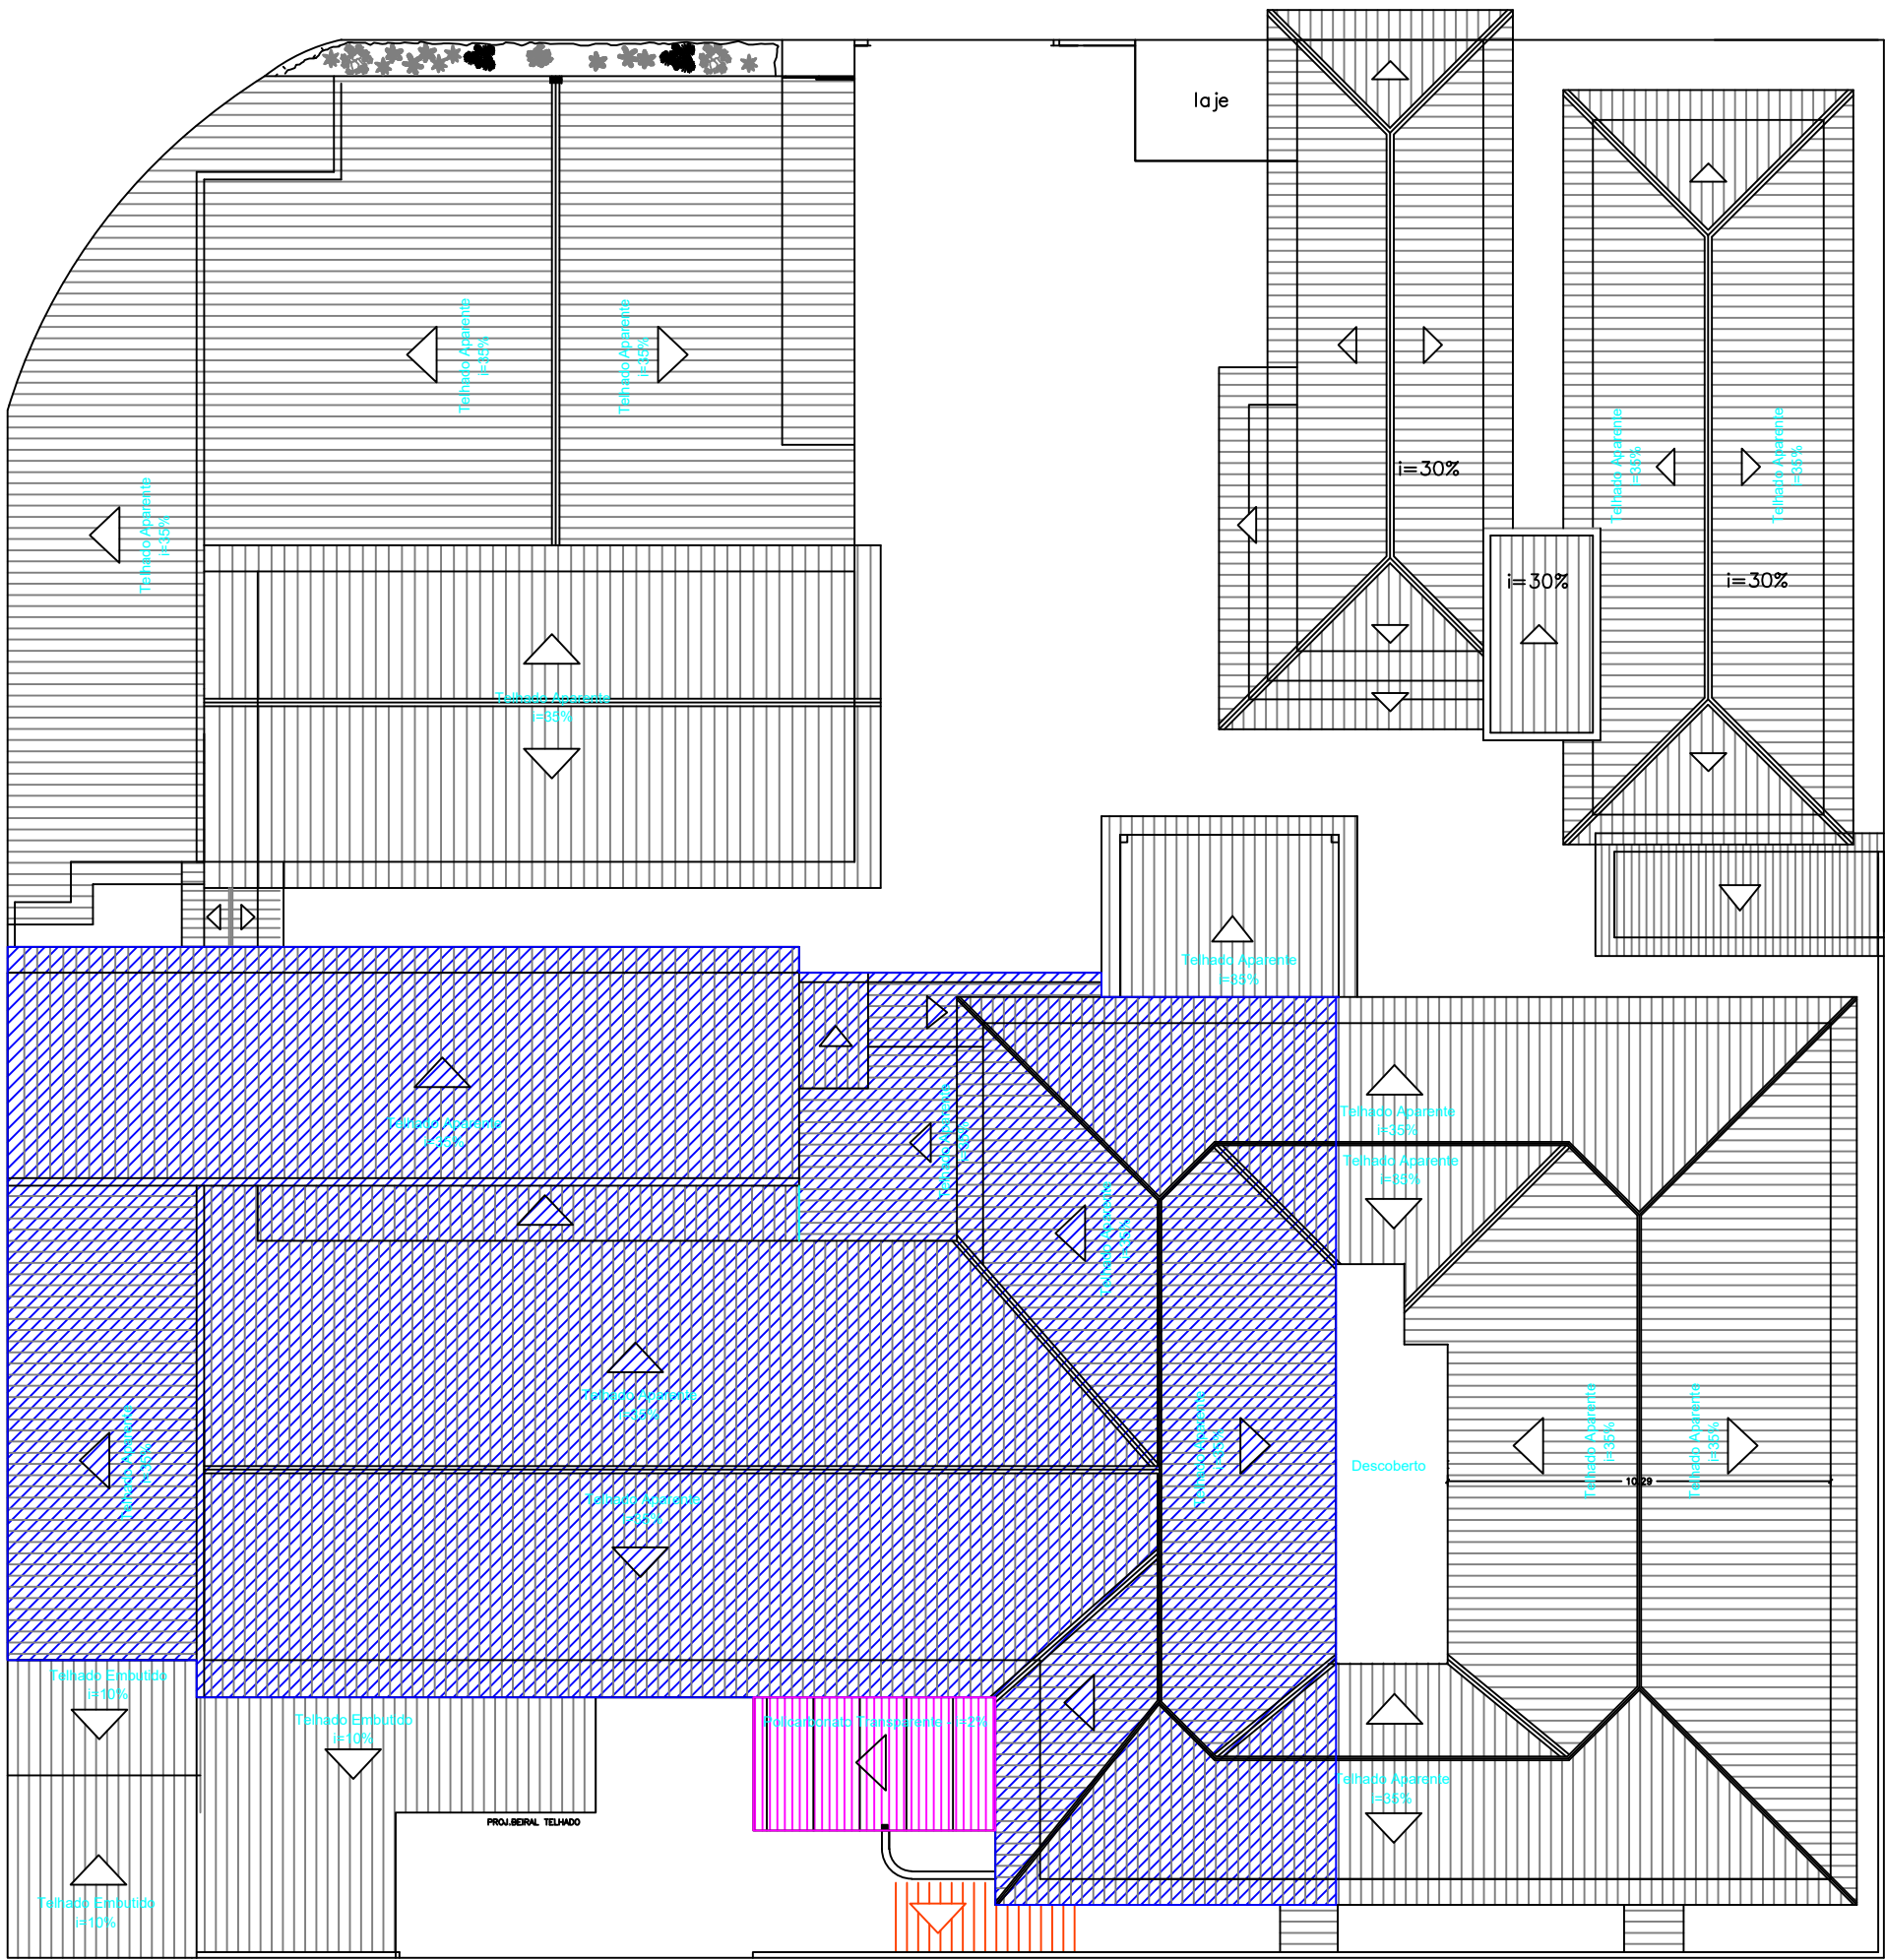


DIAGRAMA DE COBERTURA

Escala 1:200

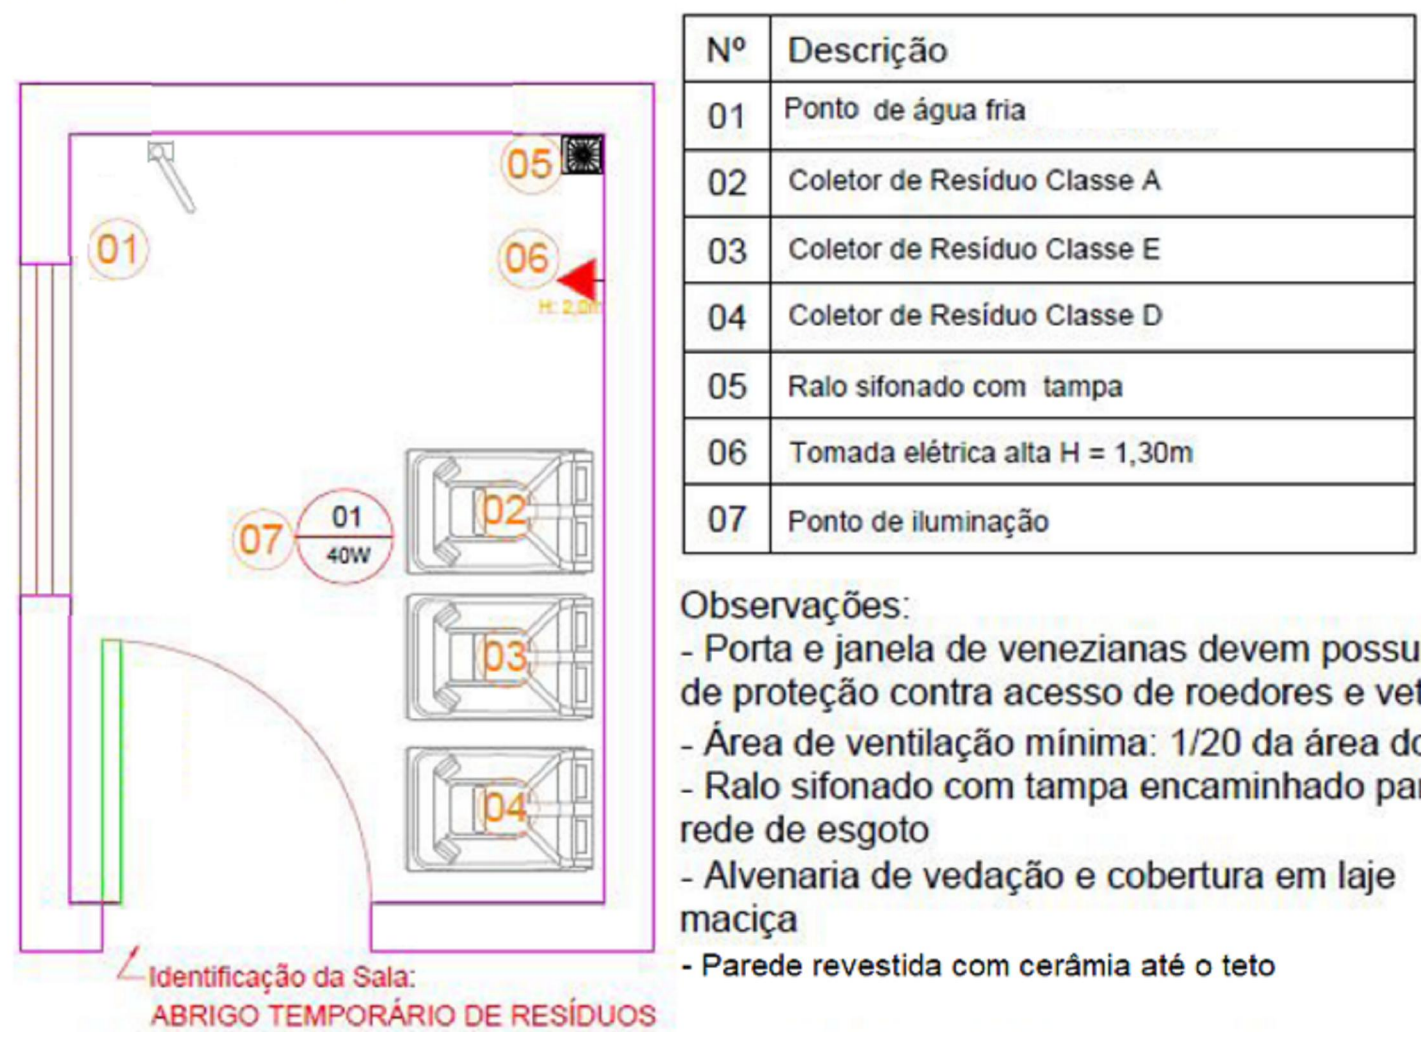

DETALHE ARMAZENAMENTO RESIDUO

5/ ESCALA

Nº	Descrição
01	Ponto de água fria
02	Coletor de Resíduo Classe A
03	Coletor de Resíduo Classe E
04	Coletor de Resíduo Classe D
05	Ralo sifonado com tampa
06	Tomada elétrica alta H = 1,30m
07	Ponto de iluminação

Observações:
- Porta e janela de venezianas devem possuir tela de proteção contra acesso de roedores e vetores
- Área de ventilação mínima: 1/20 da área do piso
- Ralo sifonado com tampa encaminhado para a rede de esgoto
- Alvenaria de vedação e cobertura em laje maciça
- Parede revestida com cerâmica até o teto

LEGENDA
NOVA COBERTURA EM POLICARBONATO
TELHADO A SER REFORMADO



SECRETARIA DE INFRAESTRUTURA URBANA
PREFEITURA MUNICIPAL DE BOM JESUS DOS PERDÕES
RUA DOM DUARTE LEOPOLDO, 83 – CENTRO – BOM JESUS DOS PERDÕES-SP

PROJETO DE INFRAESTRUTURA

Folha: 03/03

OBRA: REFORMA DA UNIDADE MISTA DE SAUDE (UMS) – CENTRO

LOCAL: RUA SÃO GERALDO –N:350 –CENTRO – BOM JESUS DOS PERDÕES/SP

Proprietário/Interessado:PREFEITURA MUNICIPAL DE BOM JESUS DOS PERDÕES

Escala: Indicadas – Data 01/2026

Situação sem escala



Assinaturas

Prefeitura Municipal de Bom Jesus dos Perdões
PAULO AFONSO FERREIRA BUENO
Prefeito Municipal

Quadro de áreas:

QUADRO DE ÁREAS CONSTRUÇÃO (m²)	
PAV TÉRREO	1.522,35
PAV INFERIOR	898,29
PAV SUPERIOR	185,93
ÁREA FRIA	139,91
TOTAL	2.606,57

Aprovações:

SECRETARIO DE INFRAESTRUTURA URBANA
JOSE HERCULANO ANASTACIO DE CASTRO
ENGENHEIRO CIVIL – OREA 5070.448192
ART: 262026028631