



LEGENDA ESPECIFICAÇÃO	
REVESTIMENTOS DE PISOS	
[1]	PLACA CERÂMICA ESMALTADA ANTIDERRAPANTE P.E.S. ABSORÇÃO D'ÁGUA RESISTÊNCIA QUÍMICA A CIMENTO QUEIMADO 0,40X0,40
[2]	PISO DE CONCRETO MOLDAO IN-LOCO, USUADO, ACABAMENTO CONVENCIONAL, ESPESURA = 8cm
[3]	PINTURA ESMALTE EPOXI MULTISUPERFÍCIE TONALIDADE CINZA-CLARO
[4]	PINTURA ESMALTE EPOXI MULTISUPERFÍCIE TONALIDADE AMARELO - ÁREA
QUADRO DE PORTAS E ESQUADRIAS	
	ANELA EM ALUMÍNIO MAXXIM - AR 0,6X1,15 COM VIDRO AMBIPENETRAÇÃO EM BORRACHA PINTURA ELETROSTÁTICA PRETA
	PORTA DE CORRER DUPLA EXTERNA 1,80X2,10, ESTRUTURA DE ALUMÍNIO, VIDRO, TRILHOS APARENTE, PINTURA ELETROSTÁTICA PRETA
	PORTA DE CORRER DUPLA EXTERNA 1,50X2,10, ESTRUTURA DE ALUMÍNIO, VIDRO, TRILHOS APARENTE, PINTURA ELETROSTÁTICA PRETA
	PORTA DE MADEIRA SEMI-OCA 0,88X2,10, PINTURA BRANCA, ESPESURA DE 3,5CM
	PORTA DE AÇO DE ENROLAR AUTOMÁTICA, 2603CB - PINTURA ELETROSTÁTICA COR AMARELO - ÁREA COM GUÍAS LATERAIS E BOTUORA
	PORTA DE CORRER EXTERIOR, 3 FOLHAS, 2,50 X 3,00, ESTRUTURA DE ALUMÍNIO, L.R.A. TRILHOS APARENTE, PINTURA ELETROSTÁTICA AMARELO - ÁREA




SECRETARIA DE INFRAESTRUTURA URBANA
PREFEITURA MUNICIPAL DE BOM JESUS DOS PERDÕES - SP/ CEP 12955-000
RUA DOM DUARTE LEOPOLDO, Nº. 83 - CENTRO BOM JESUS DOS PERDÕES - SP



FOLHA
02/10

CLÍNICA DE FISIOTERAPIA MUNICIPAL
PROJETO ARQUITETÔNICO EXECUTIVO

PROPRIETÁRIO: PREFEITURA MUNICIPAL DE BOM JESUS DOS PERDÕES

SITUAÇÃO/ ESCALAS INDICADAS: _____ **ASSINATURAS:** _____

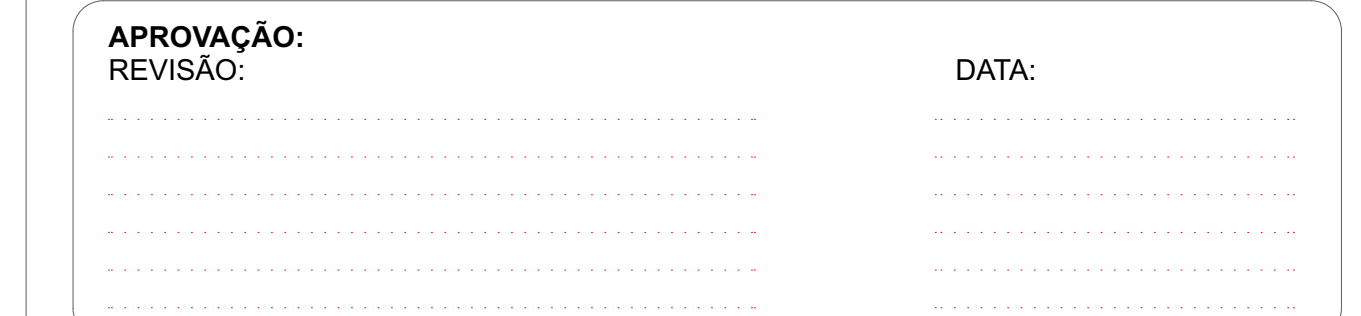

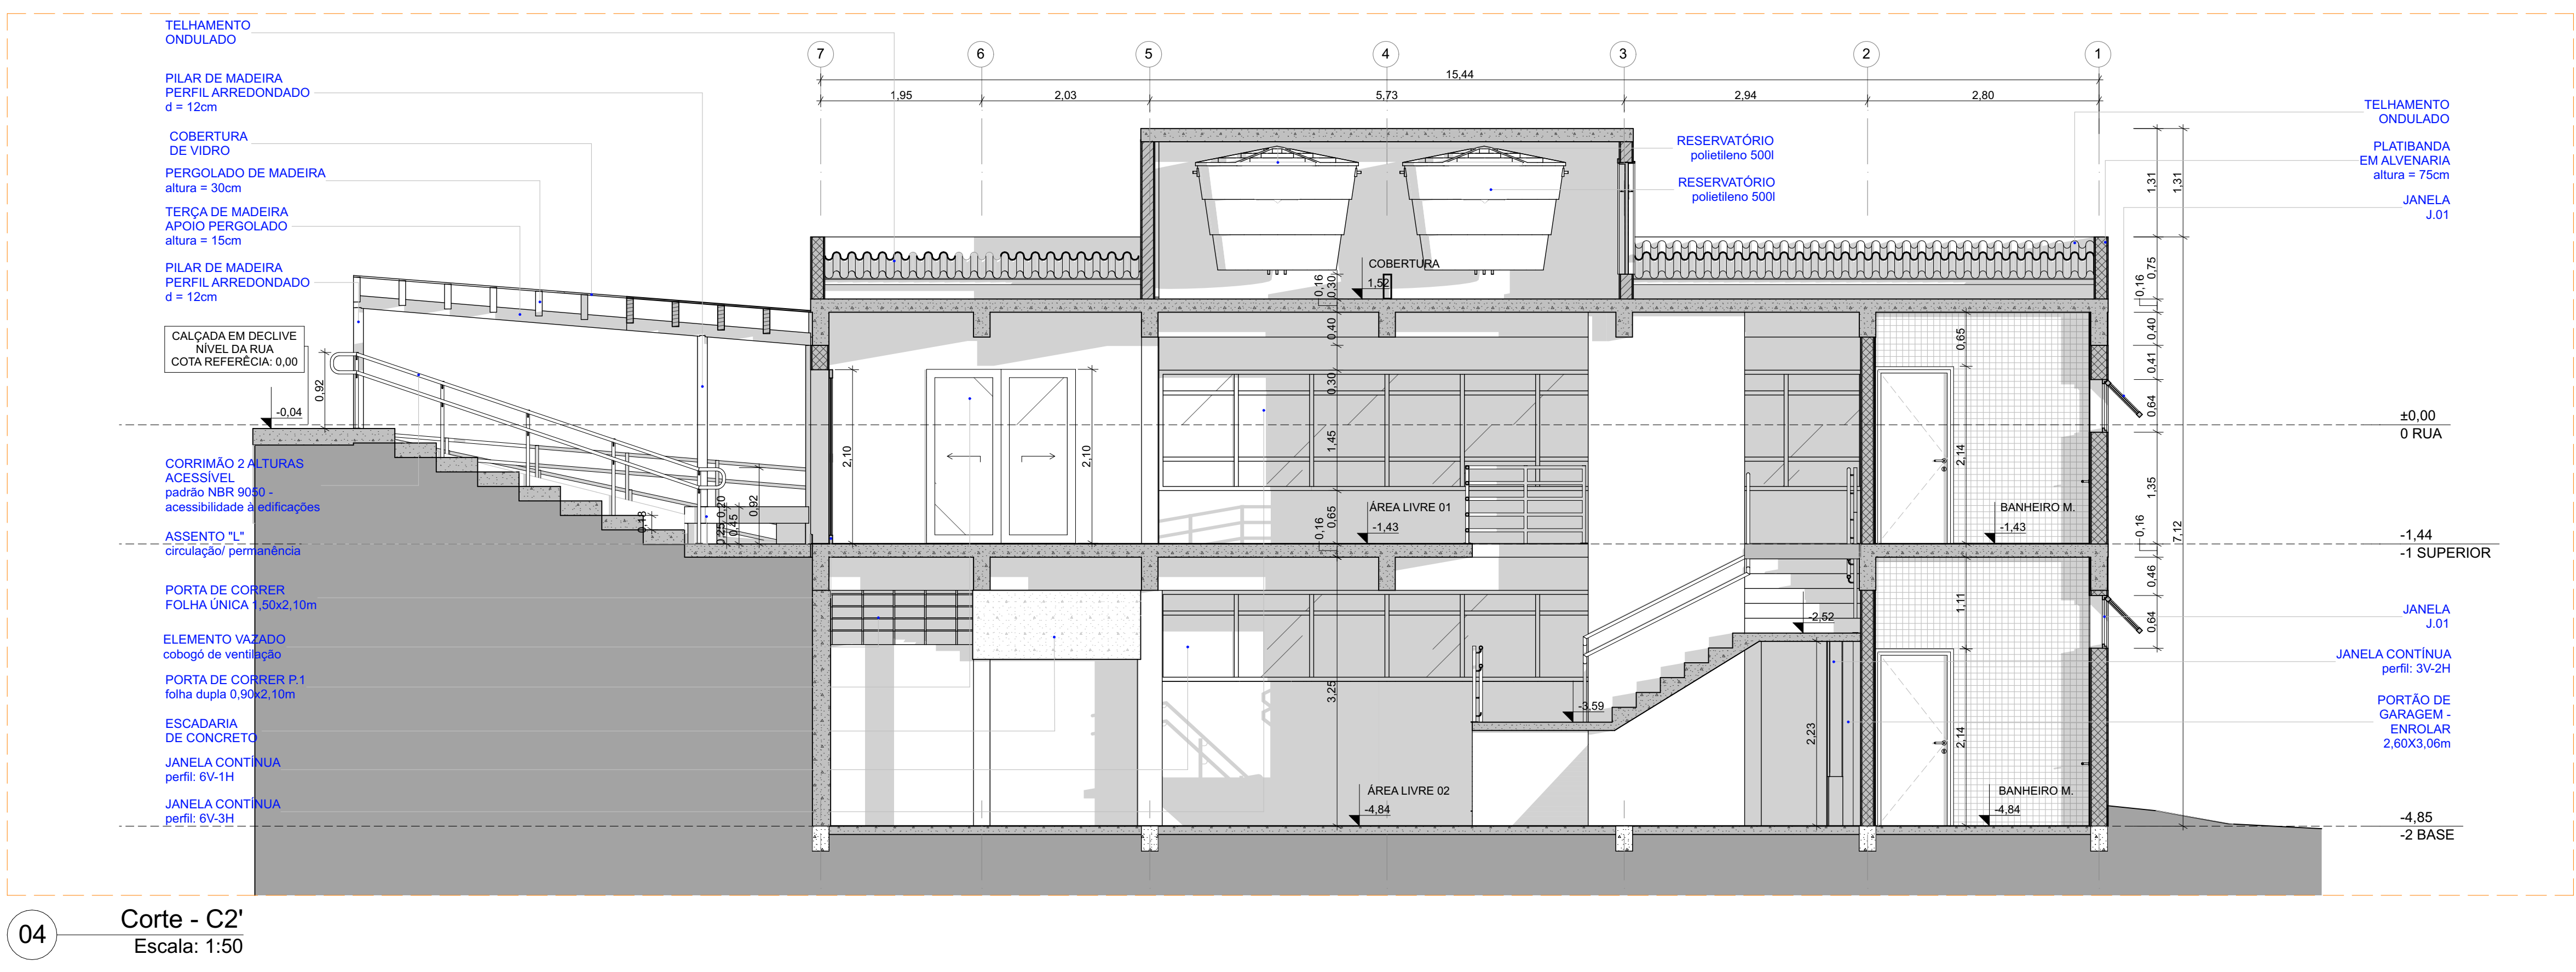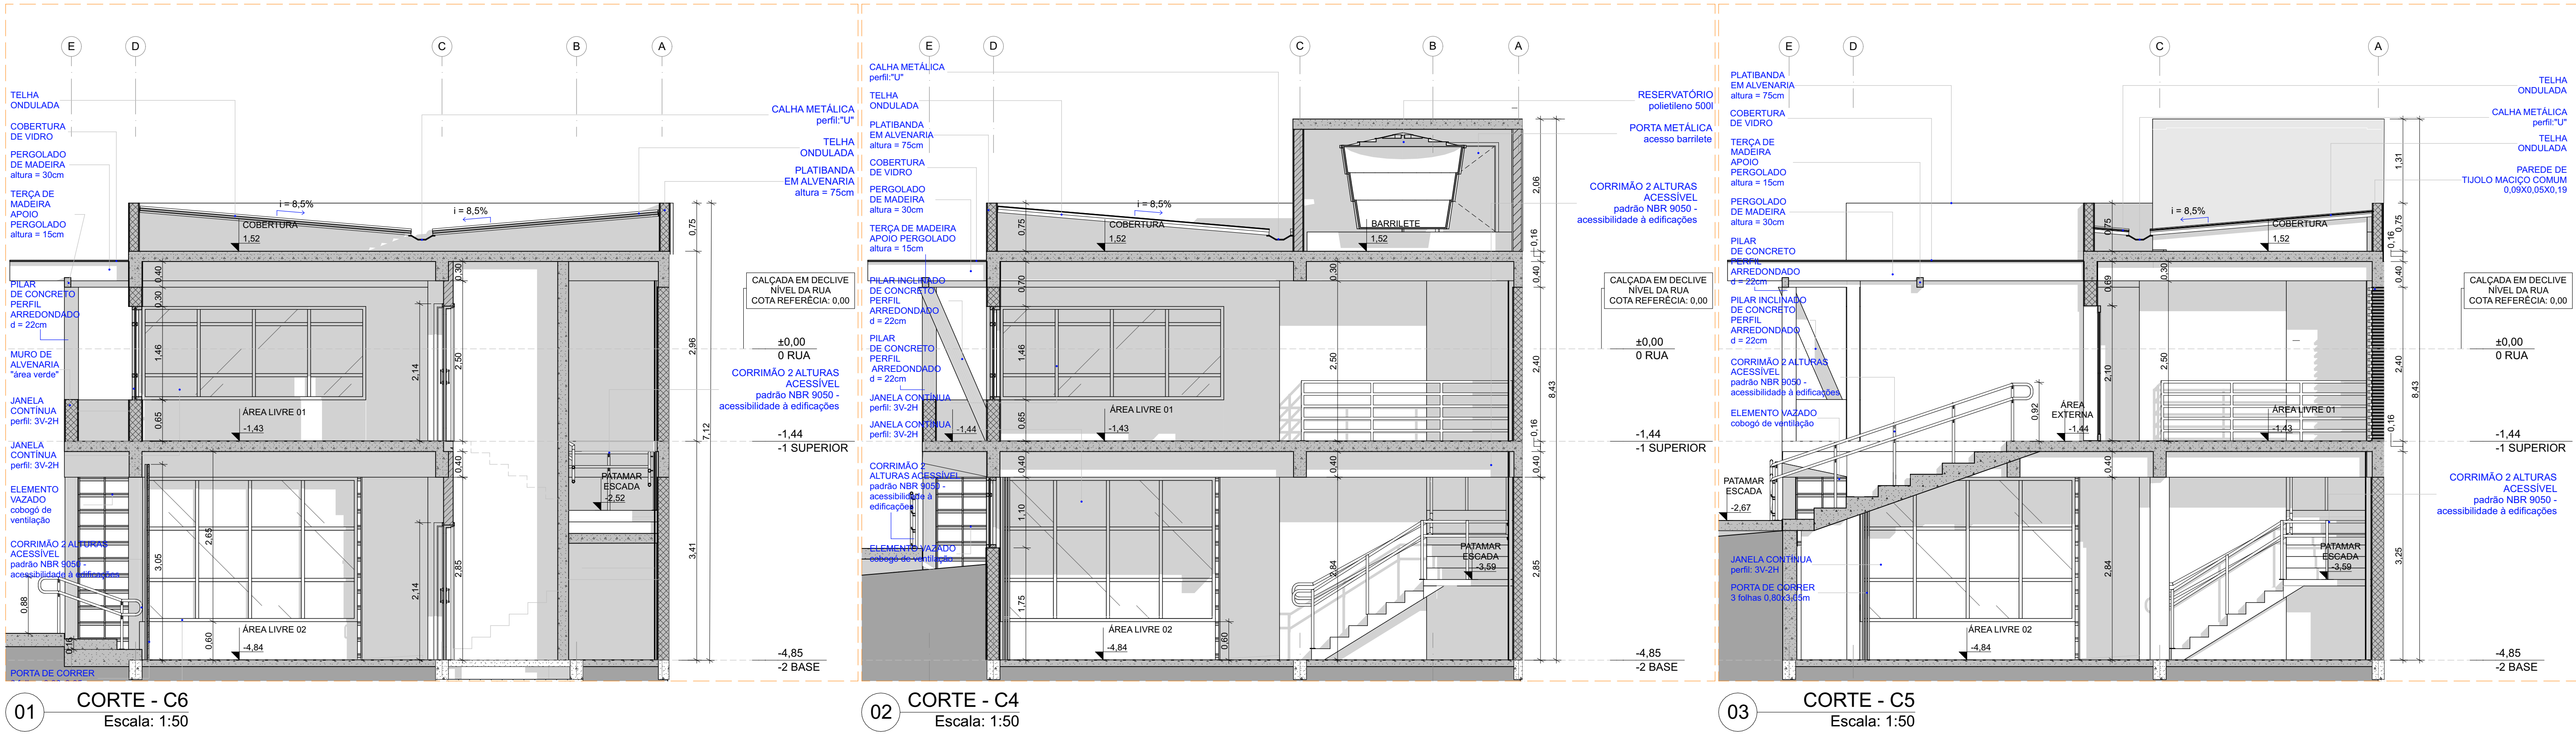

SECRETARIA DE INFRAESTRUTURA URBANA
PREFEITURA MUNICIPAL DE BOM JESUS DOS PERDÕES - SP/CEP 12955-000
RUA DOM DUARTE LEOPOLDO, N.º 83 - CENTRO BOM JESUS DOS PERDÕES - SP

CLÍNICA DE FISIOTERAPIA MUNICIPAL
PROJETO ARQUITETÔNICO EXECUTIVO

FOLHA
04/10

OBRA: PROJETO ARQUITETÔNICO DE UMA CLÍNICA MUNICIPAL DE FISIOTERAPIA

LOCAL: ESQUINA ENTRE A RUA ADEMAR PEREIRA DE BARROS COM A RUA AUGUSTO MARIANO - MUNICÍPIO DE BOM JESUS DOS PERDÕES/ SP

PROPRIETÁRIO: PREFEITURA MUNICIPAL DE BOM JESUS DOS PERDÕES

SITUAÇÃO/ ESCALAS INDICADAS:

ETAPA: PROJETO EXECUTIVO ARQUITETÔNICO (PE-ARQ)

ÁREAS:
PAVIMENTO BASE - ÁREA ÚTIL TOTAL: 136,63m²
ÁREA LIVRE: 100,89m²
BANHEIROS: 9,94m²
AMBULÂNCIA: 13,49m²
ACESSO EXTERNO: 6,28m²
ÁREA PERMEÁVEL: 5,72m²

PAVIMENTO SUPERIOR - ÁREA ÚTIL TOTAL: 184,24m²
ÁREA LIVRE: 98,52m²
BANHEIROS: 9,94m²
CIRCULAÇÃO EXTERNA: 49,33m²
ÁREA PERMEÁVEL: 19,65m²
PASSAGEM: 8,77m²
ÁREA ÚTIL TOTAL: 320,87m²

ASSINATURAS:


PREFEITURA MUNICIPAL DE BOM JESUS DOS PERDÕES
PAULO AFONSO FERREIRA BUENO
PREFEITO MUNICIPAL

PREFEITURA MUNICIPAL DE BOM JESUS DOS PERDÕES
JOSÉ HERCULANO ANASTÁSIO DE CASTRO
SECRETÁRIO DE INFRAESTRUTURA URBANA
CREA: 507048199
ART: 2620251689552

PREFEITURA MUNICIPAL DE BOM JESUS DOS PERDÕES
THIAGO MURAI DE SOUSA
ARQUITETO RESPONSÁVEL PELO PROJETO
CAU: A248666-6
RRT: 16050747

APROVAÇÃO:
REVISÃO:

DATA:

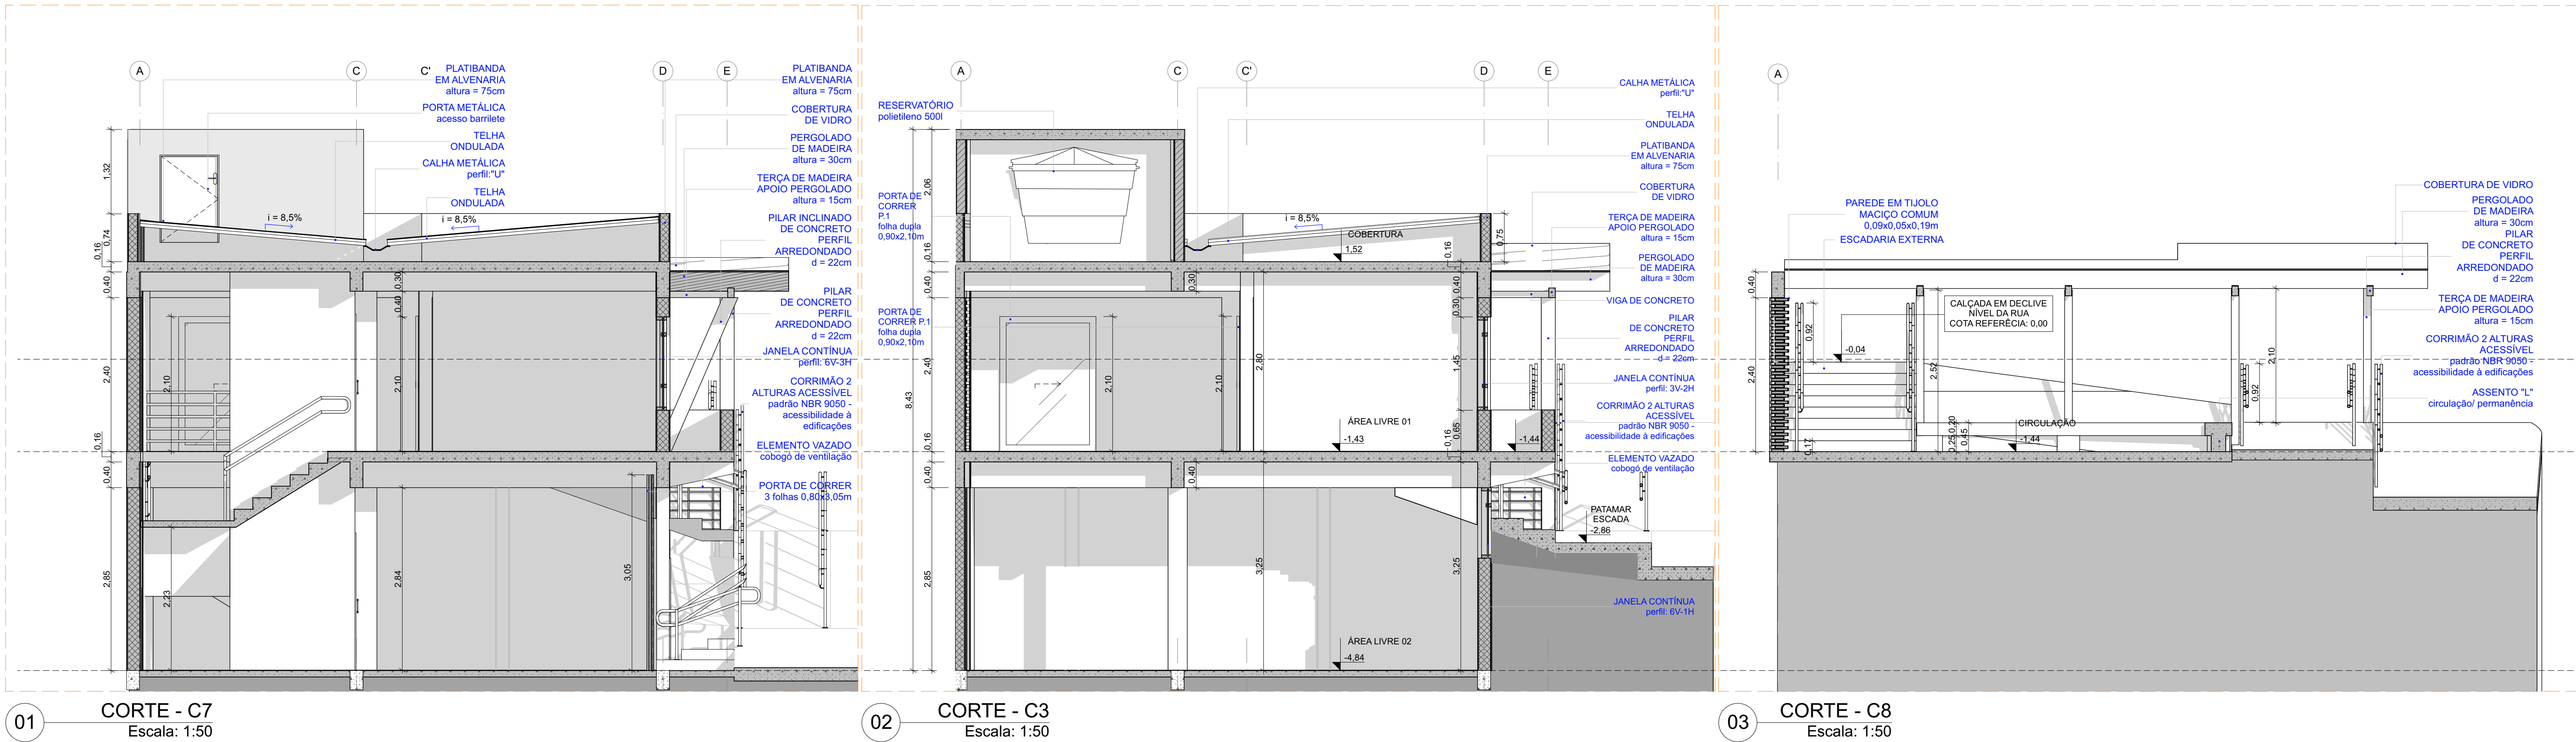

SECRETARIA DE INFRAESTRUTURA URBANA
PREFEITURA MUNICIPAL DE BOM JESUS DOS PERDÕES - SP/ CEP 12955-000
RUA DOM DUARTE LEOPOLDO, Nº. 83 - CENTRO BOM JESUS DOS PERDÕES - SP

CLÍNICA DE FISIOTERAPIA MUNICIPAL
PROJETO ARQUITETÔNICO EXECUTIVO

FOLHA
05/10

OBRA: PROJETO ARQUITETÔNICO DE UMA CLÍNICA MUNICIPAL DE FISIOTERAPIA

LOCAL: ESQUINA ENTRE A RUA ADEMAR PEREIRA DE BARROS COM A RUA AUGUSTO MARIANO - MUNICÍPIO DE BOM JESUS DOS PERDÕES/ SP

PROPRIETÁRIO: PREFEITURA MUNICIPAL DE BOM JESUS DOS PERDÕES

SITUAÇÃO/ ESCALAS INDICADAS:

ETAPA: PROJETO EXECUTIVO ARQUITETÔNICO (PE-ARQ)

ÁREAS:
PAVIMENTO BASE - ÁREA ÚTIL TOTAL: 136,63m²
ÁREA LIVRE: 100,89m²
BANHEIROS: 9,94m²
AMBULÂNCIA: 13,49m²
ACESSO EXTERNO: 6,28m²
ÁREA PERMEÁVEL: 5,72m²

PAVIMENTO SUPERIOR - ÁREA ÚTIL TOTAL: 184,24m²
ÁREA LIVRE: 98,52m²
BANHEIROS: 9,94m²
CIRCULAÇÃO EXTERNA: 49,33m²
ÁREA PERMEÁVEL: 19,65m²
PASSAGIÇOS: 8,77m²
ÁREA ÚTIL TOTAL: 320,87m²

ASSINATURAS:


PREFEITURA MUNICIPAL DE BOM JESUS DOS PERDÕES
PAULO AFONSO FERREIRA BUENO
PREFEITO MUNICIPAL

PREFEITURA MUNICIPAL DE BOM JESUS DOS PERDÕES
JOSÉ HERCULANO ANASTÁCIO DE CASTRO
SECRETÁRIO DE INFRAESTRUTURA URBANA
CREA: 5070448199
ART: 2620251689552


PREFEITURA MUNICIPAL DE BOM JESUS DOS PERDÕES
THIAGO MURAI DE SOUSA
ARQUITETO RESPONSÁVEL PELO PROJETO
CAU: A248666-6
RRT: 16050747

APROVAÇÃO:
REVISÃO:

DATA:

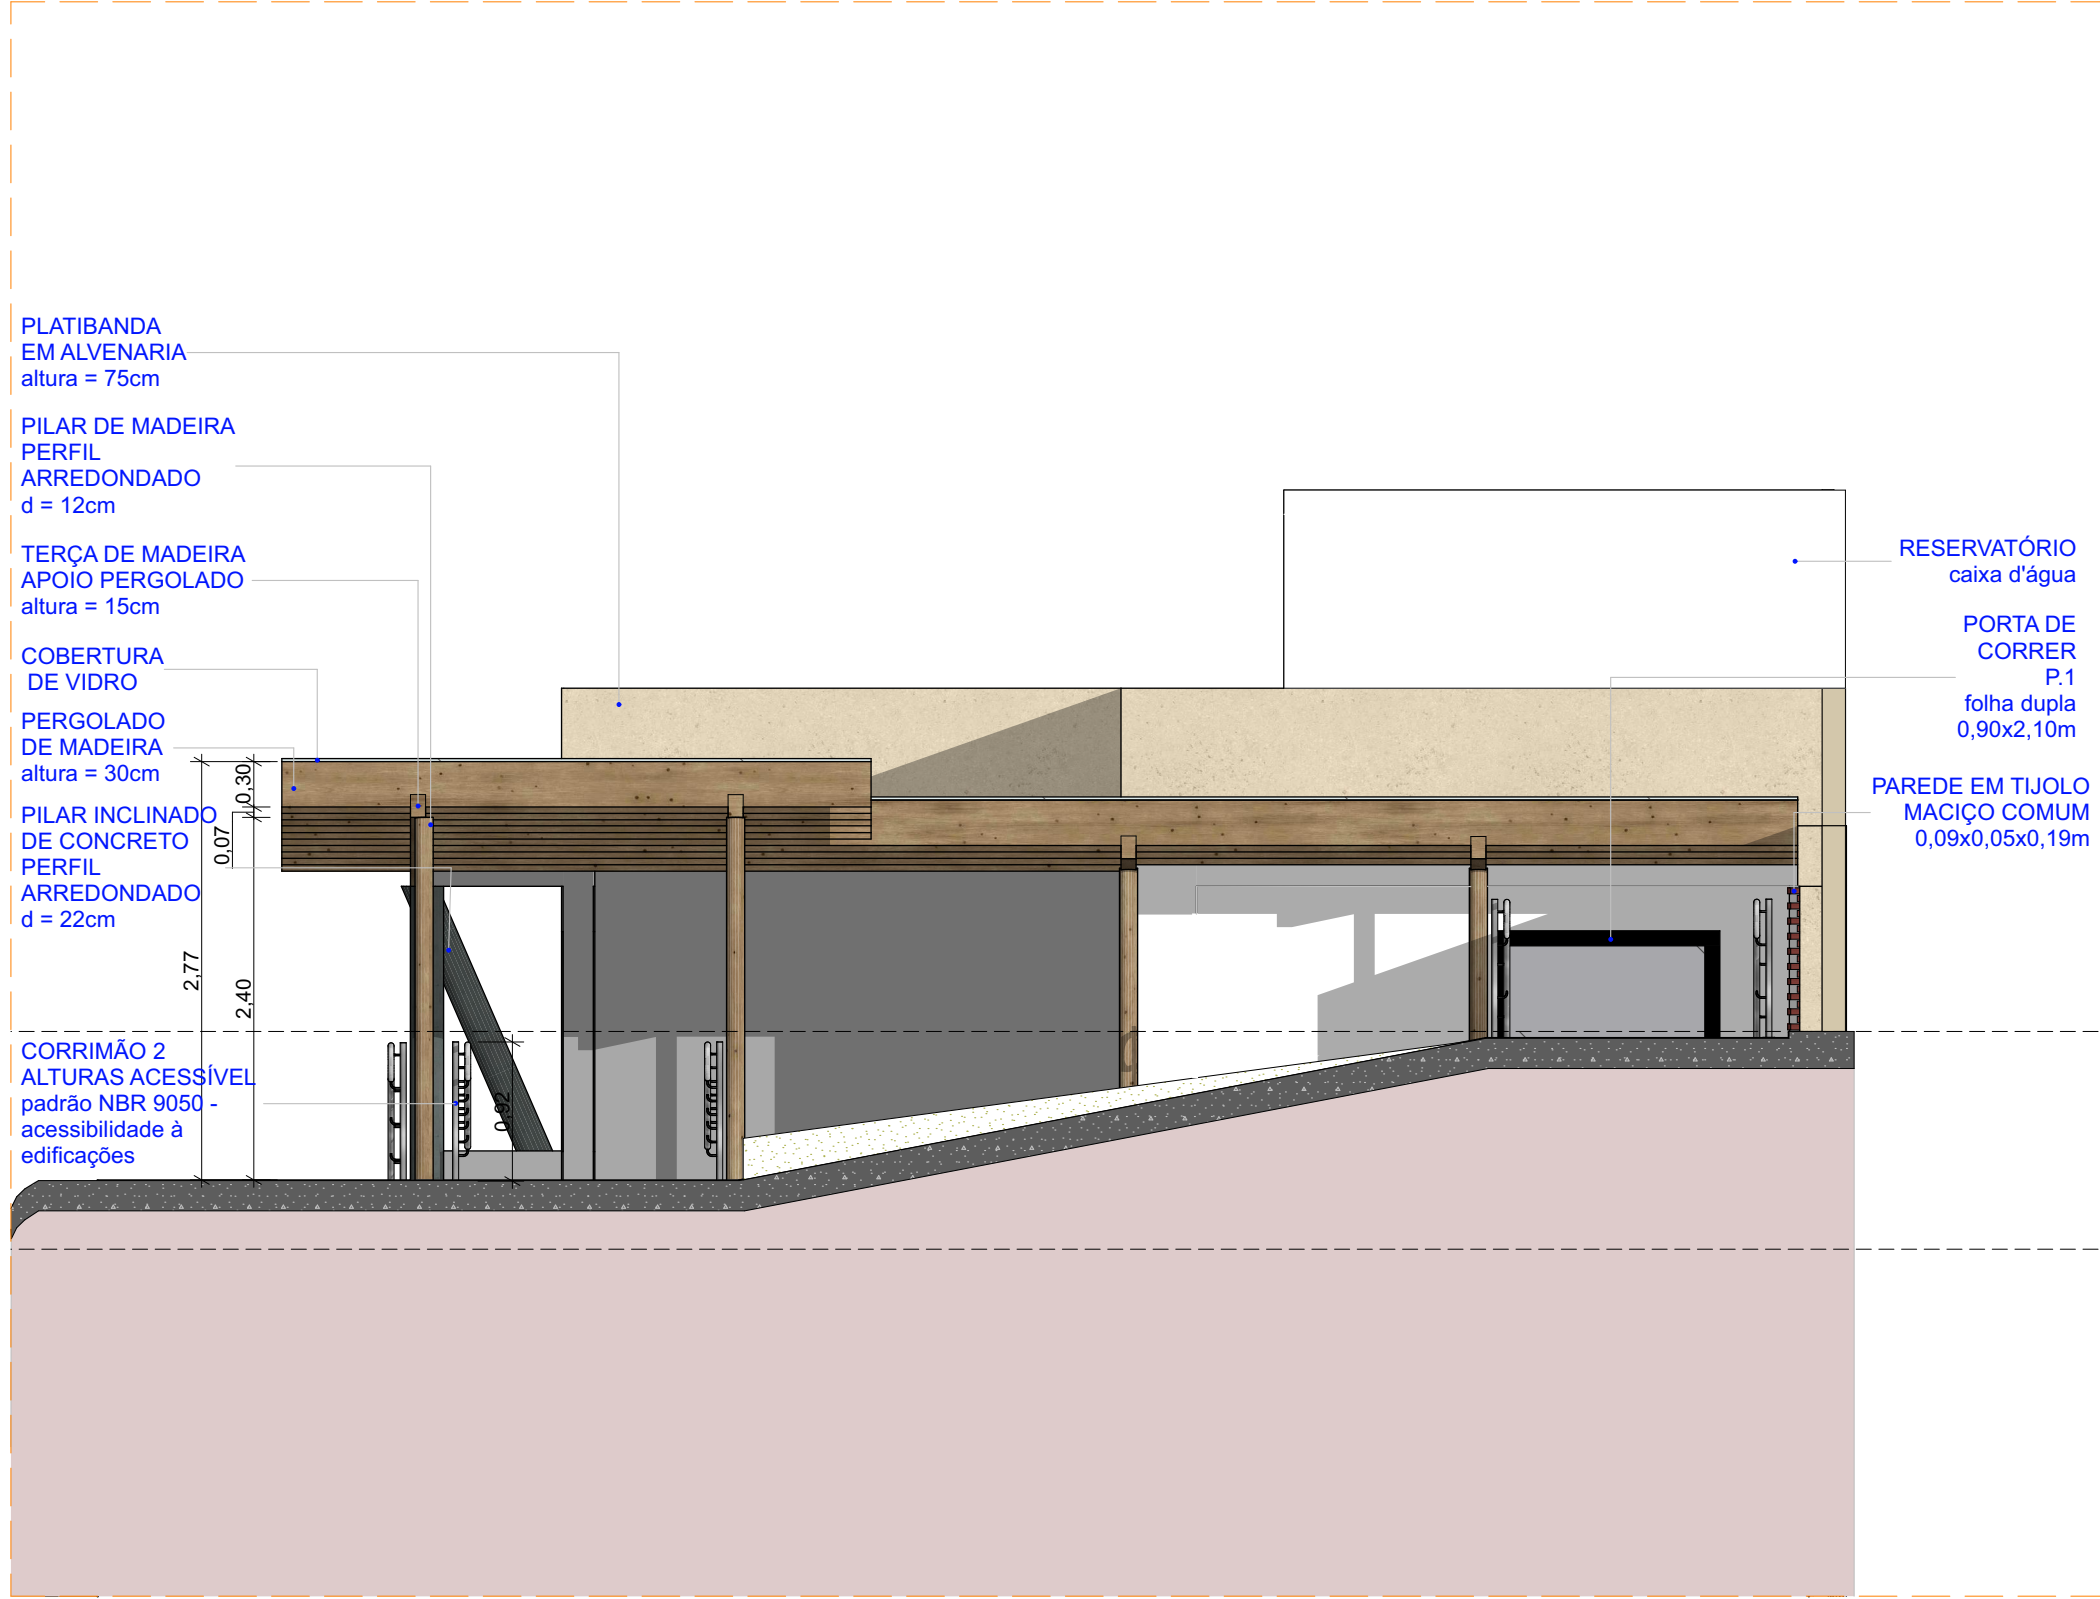


01 ELEVÇÃO - 02
Escala: 1:50

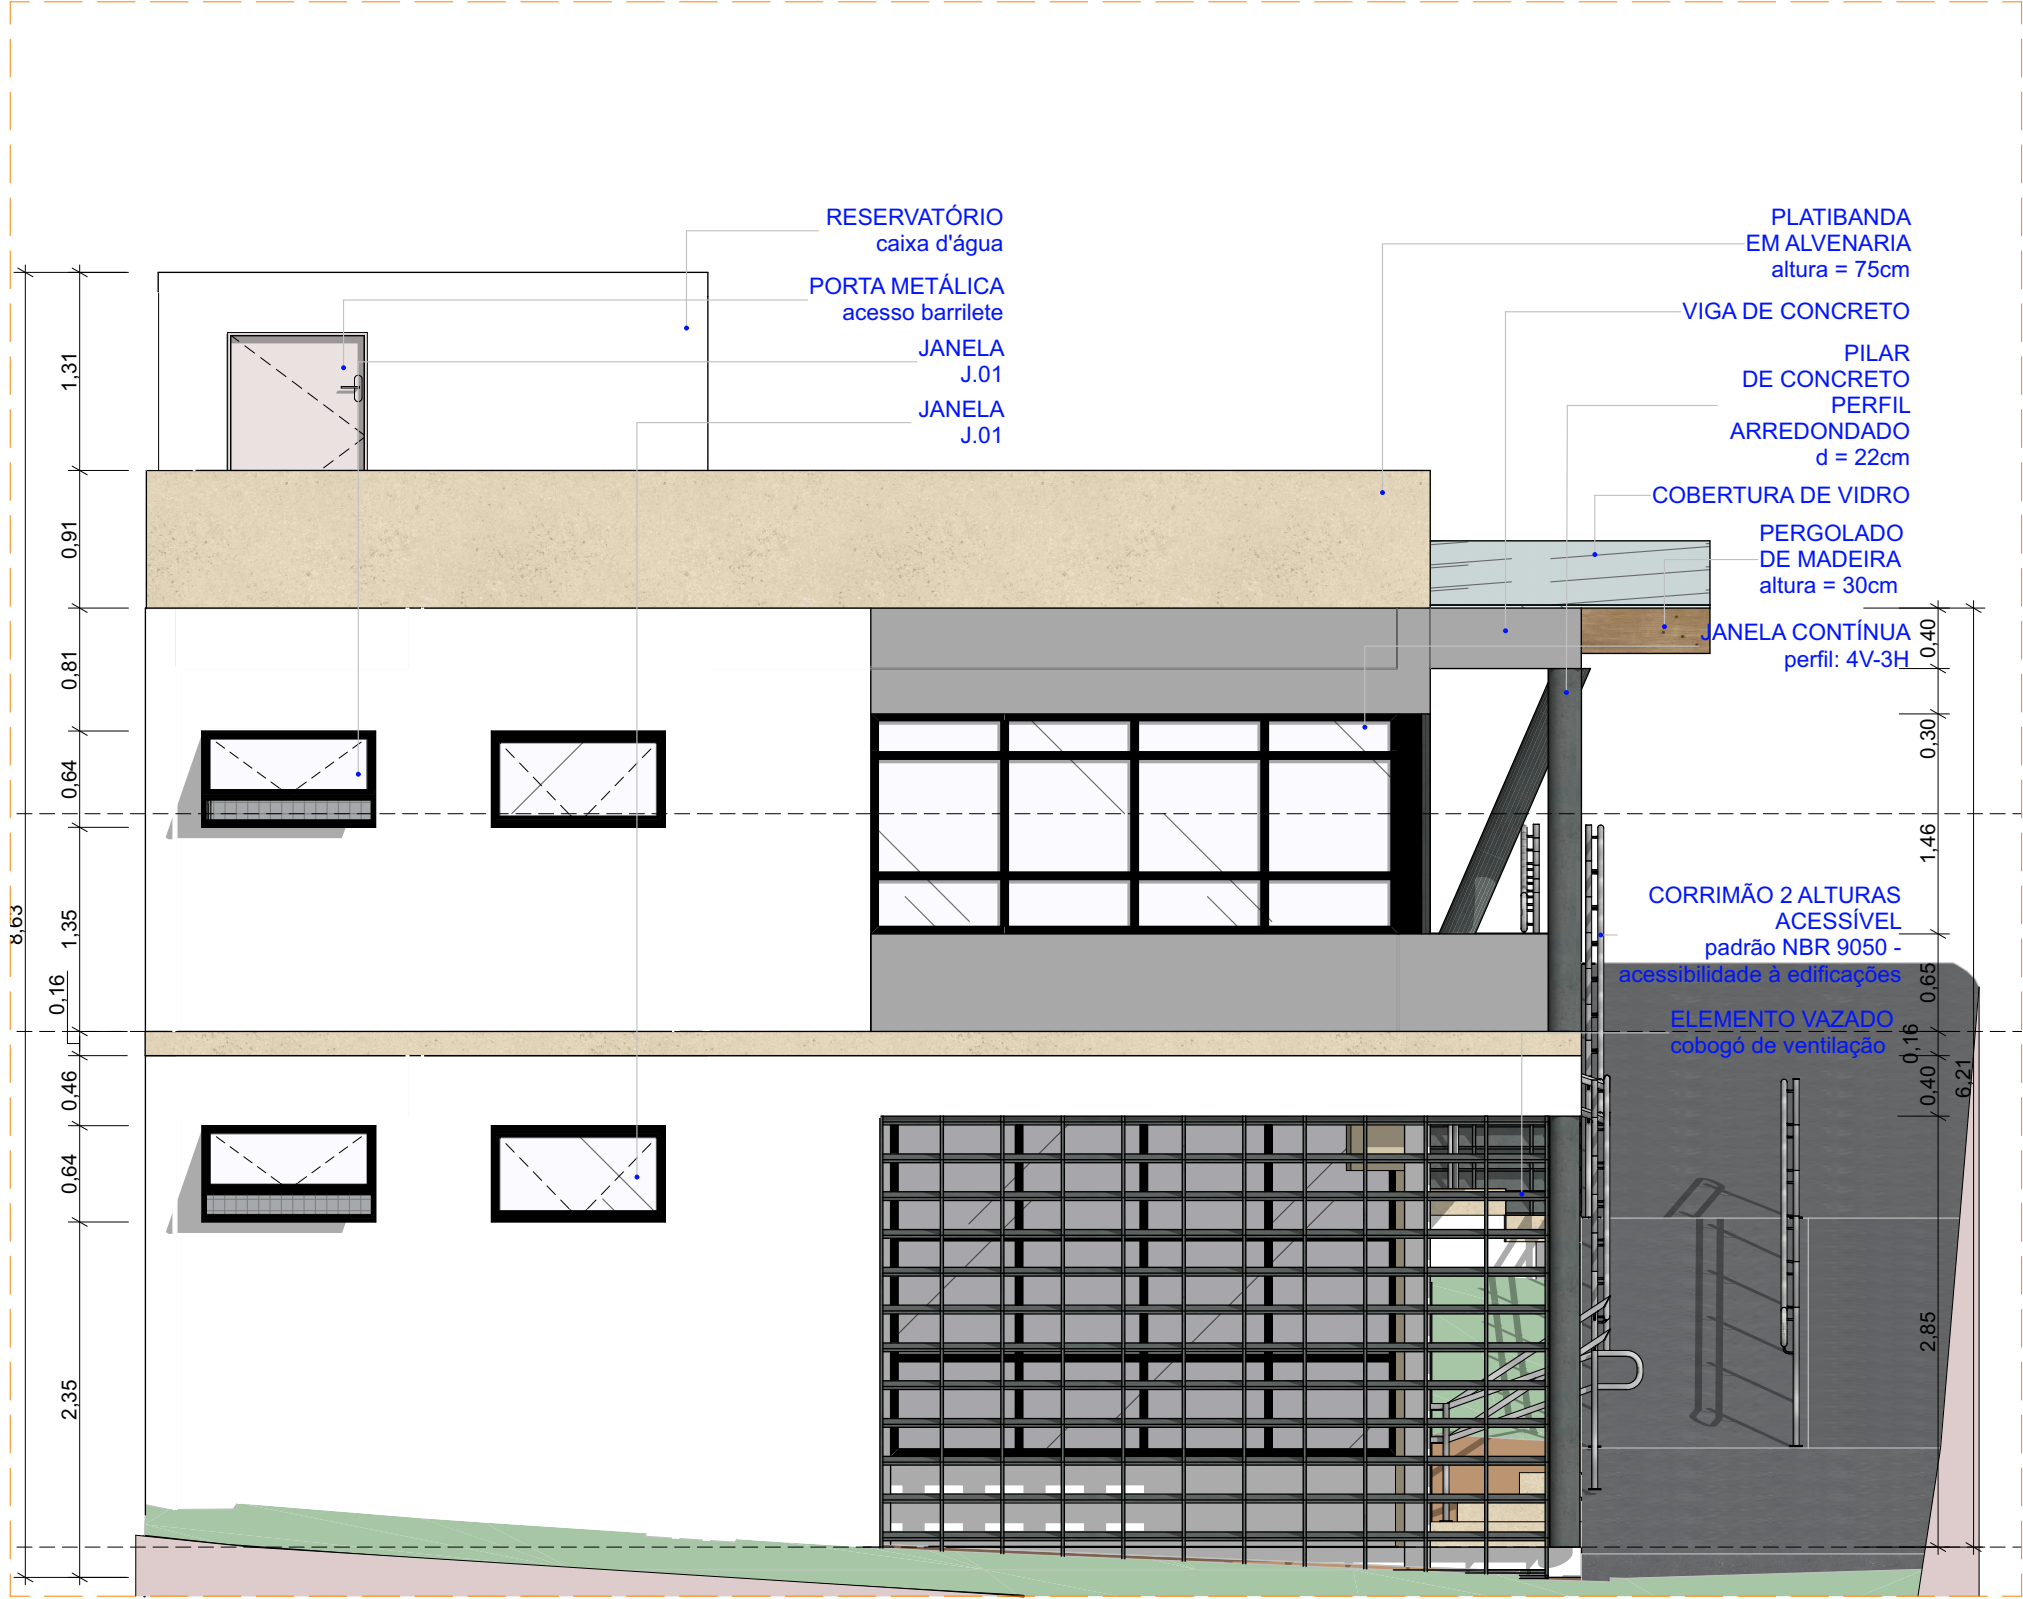

02 ELEVÇÃO - 04
Escala: 1:50



03 PLANTA DE SITUAÇÃO
Escala: 1:500

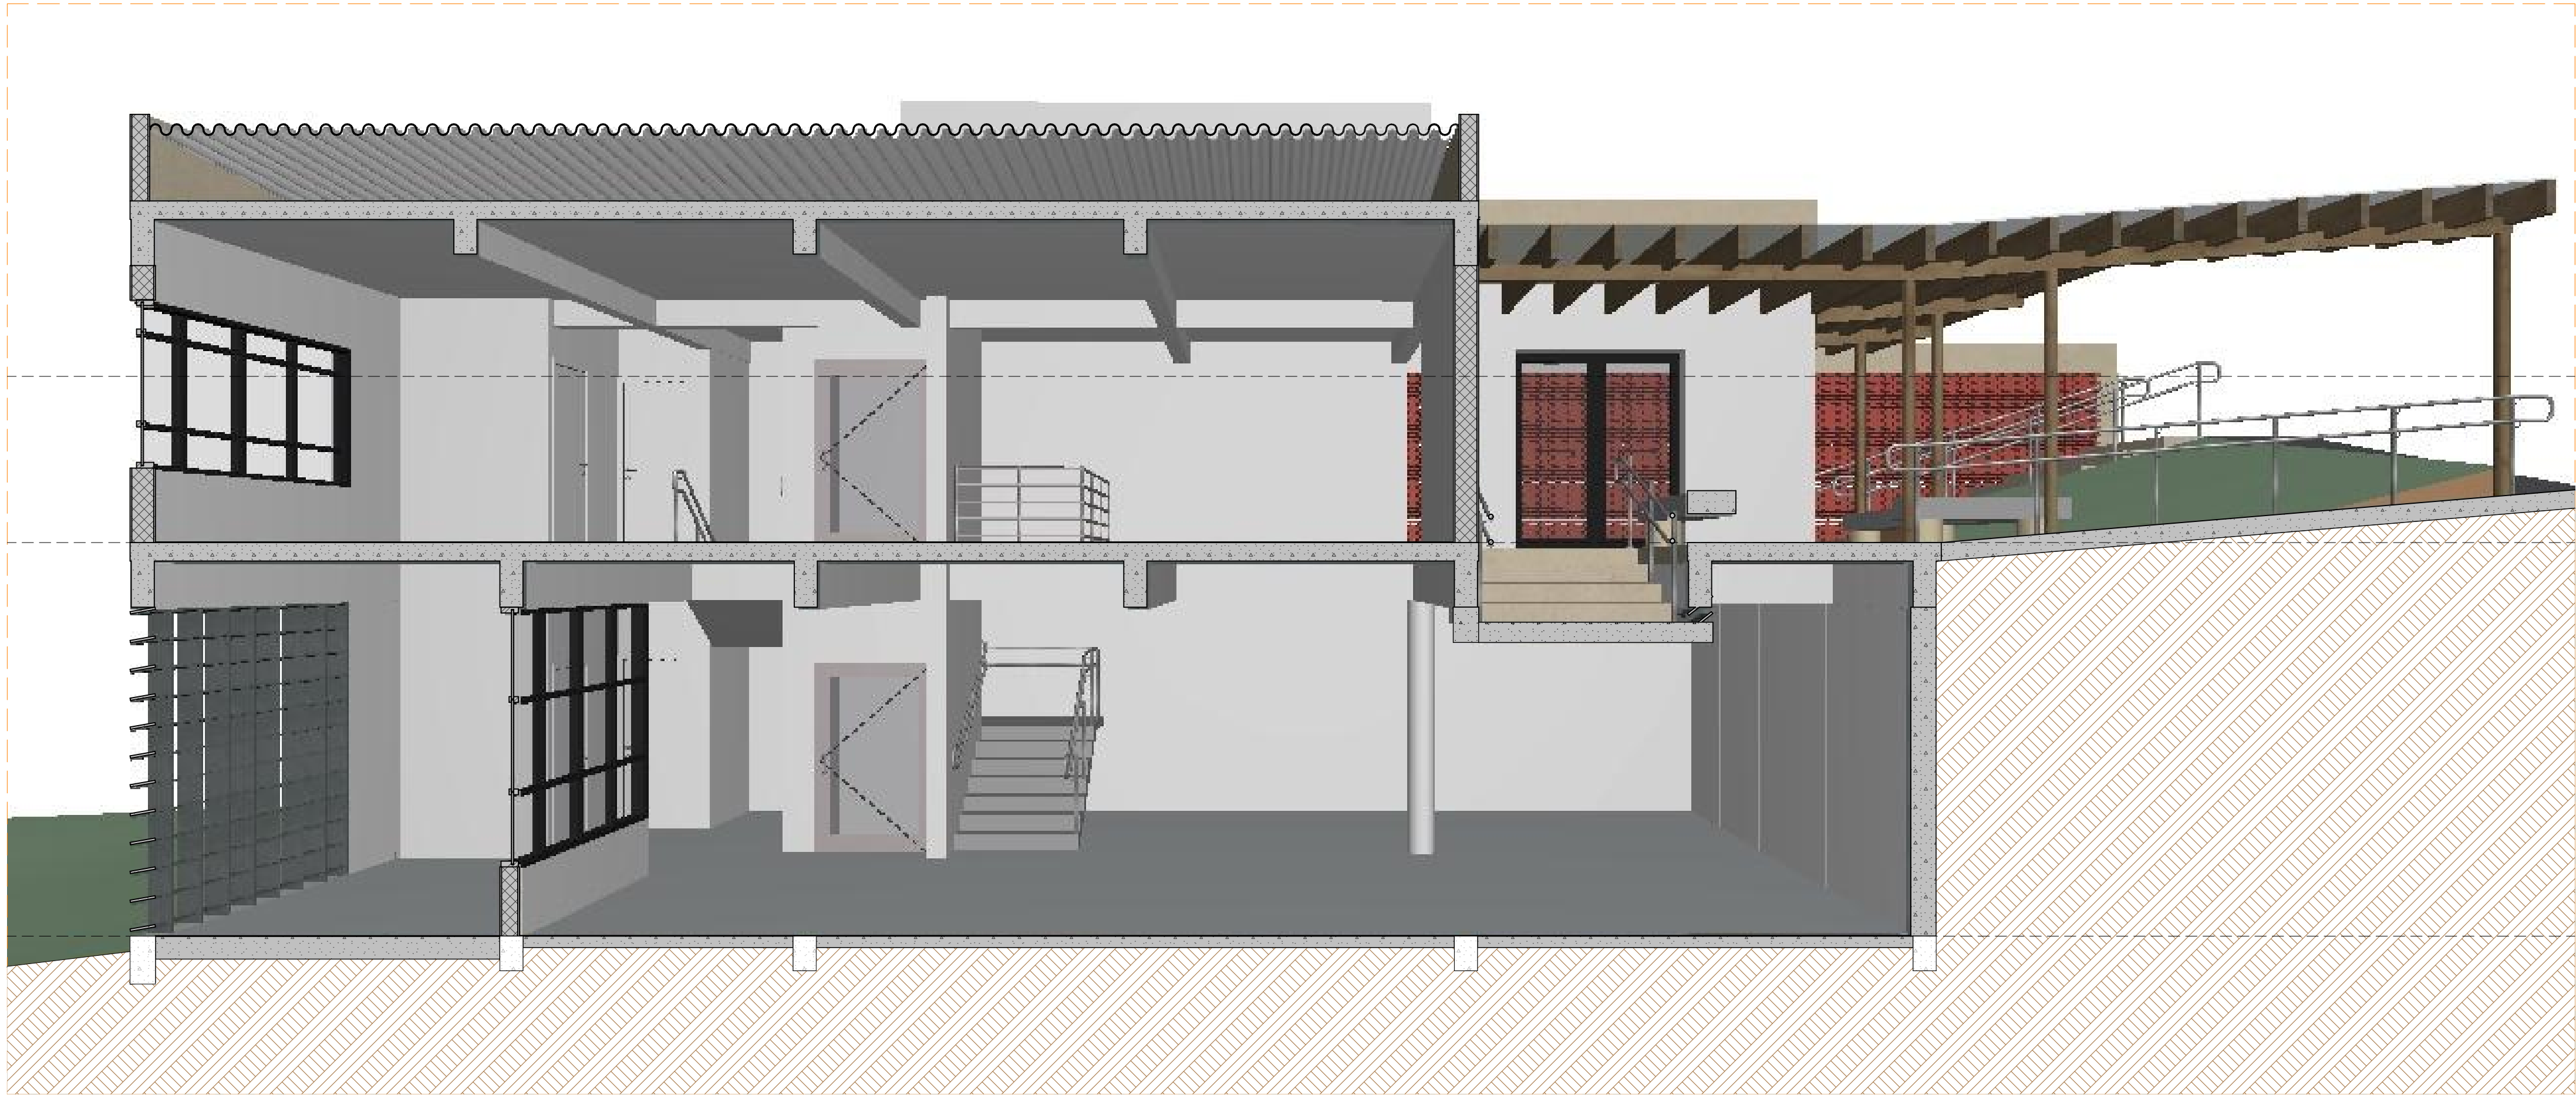

 SECRETARIA DE INFRAESTRUTURA URBANA
PREFEITURA MUNICIPAL DE BOM JESUS DOS PERDÕES - SP/ CEP 12955-000
RUA DOM DUARTE LEOPOLDO, Nº. 83 - CENTRO BOM JESUS DOS PERDÕES - SP

CLÍNICA DE FISIOTERAPIA MUNICIPAL
PROJETO ARQUITETÔNICO EXECUTIVO

FOLHA
07/10

OBRA: PROJETO ARQUITETÔNICO DE UMA CLÍNICA MUNICIPAL DE FISIOTERAPIA

LOCAL: ESQUINA ENTRE A RUA ADEMAR PEREIRA DE BARROS COM A RUA AUGUSTO MARIANO - MUNICÍPIO DE BOM JESUS DOS PERDÕES/ SP

PROPRIETÁRIO: PREFEITURA MUNICIPAL DE BOM JESUS DOS PERDÕES

SITUAÇÃO/ ESCALAS INDICADAS:



ETAPA: PROJETO EXECUTIVO ARQUITETÔNICO (PE-ARQ)

ÁREAS:

PAVIMENTO BASE - ÁREA ÚTIL TOTAL: 136,63m²
ÁREA LIVRE: 100,89m²
BANHEIROS: 9,94m²
AMBULANCIA: 13,49m²
ACESSO EXTERNO: 6,28m²
ÁREA PERMEÁVEL: 5,72m²

PAVIMENTO SUPERIOR - ÁREA ÚTIL TOTAL: 184,24m²
ÁREA LIVRE: 98,25m²
BANHEIROS: 9,94m²
CIRCULAÇÃO EXTERNA: 49,33m²
ÁREA PERMEÁVEL: 19,65m²
PASSAGEM: 8,77m²

ÁREA ÚTIL TOTAL: 320,87m²

APROVAÇÃO:

REVISÃO:


DATA:

ASSINATURAS:

PREFEITURA MUNICIPAL DE BOM JESUS DOS PERDÕES
PAULO AFONSO FERREIRA BUENO
PREFEITO MUNICIPAL

PREFEITURA MUNICIPAL DE BOM JESUS DOS PERDÕES
JOSÉ HERCULANO ANASTÁCIO DE CASTRO
SECRETÁRIO DE INFRAESTRUTURA URBANA
CREA: 5070448199
ART: 2620251689552

PREFEITURA MUNICIPAL DE BOM JESUS DOS PERDÕES
THIAGO MURAI DE SOUSA
ARQUITETO RESPONSÁVEL PELO PROJETO
CAU: A248666-6
RRT: 16050747

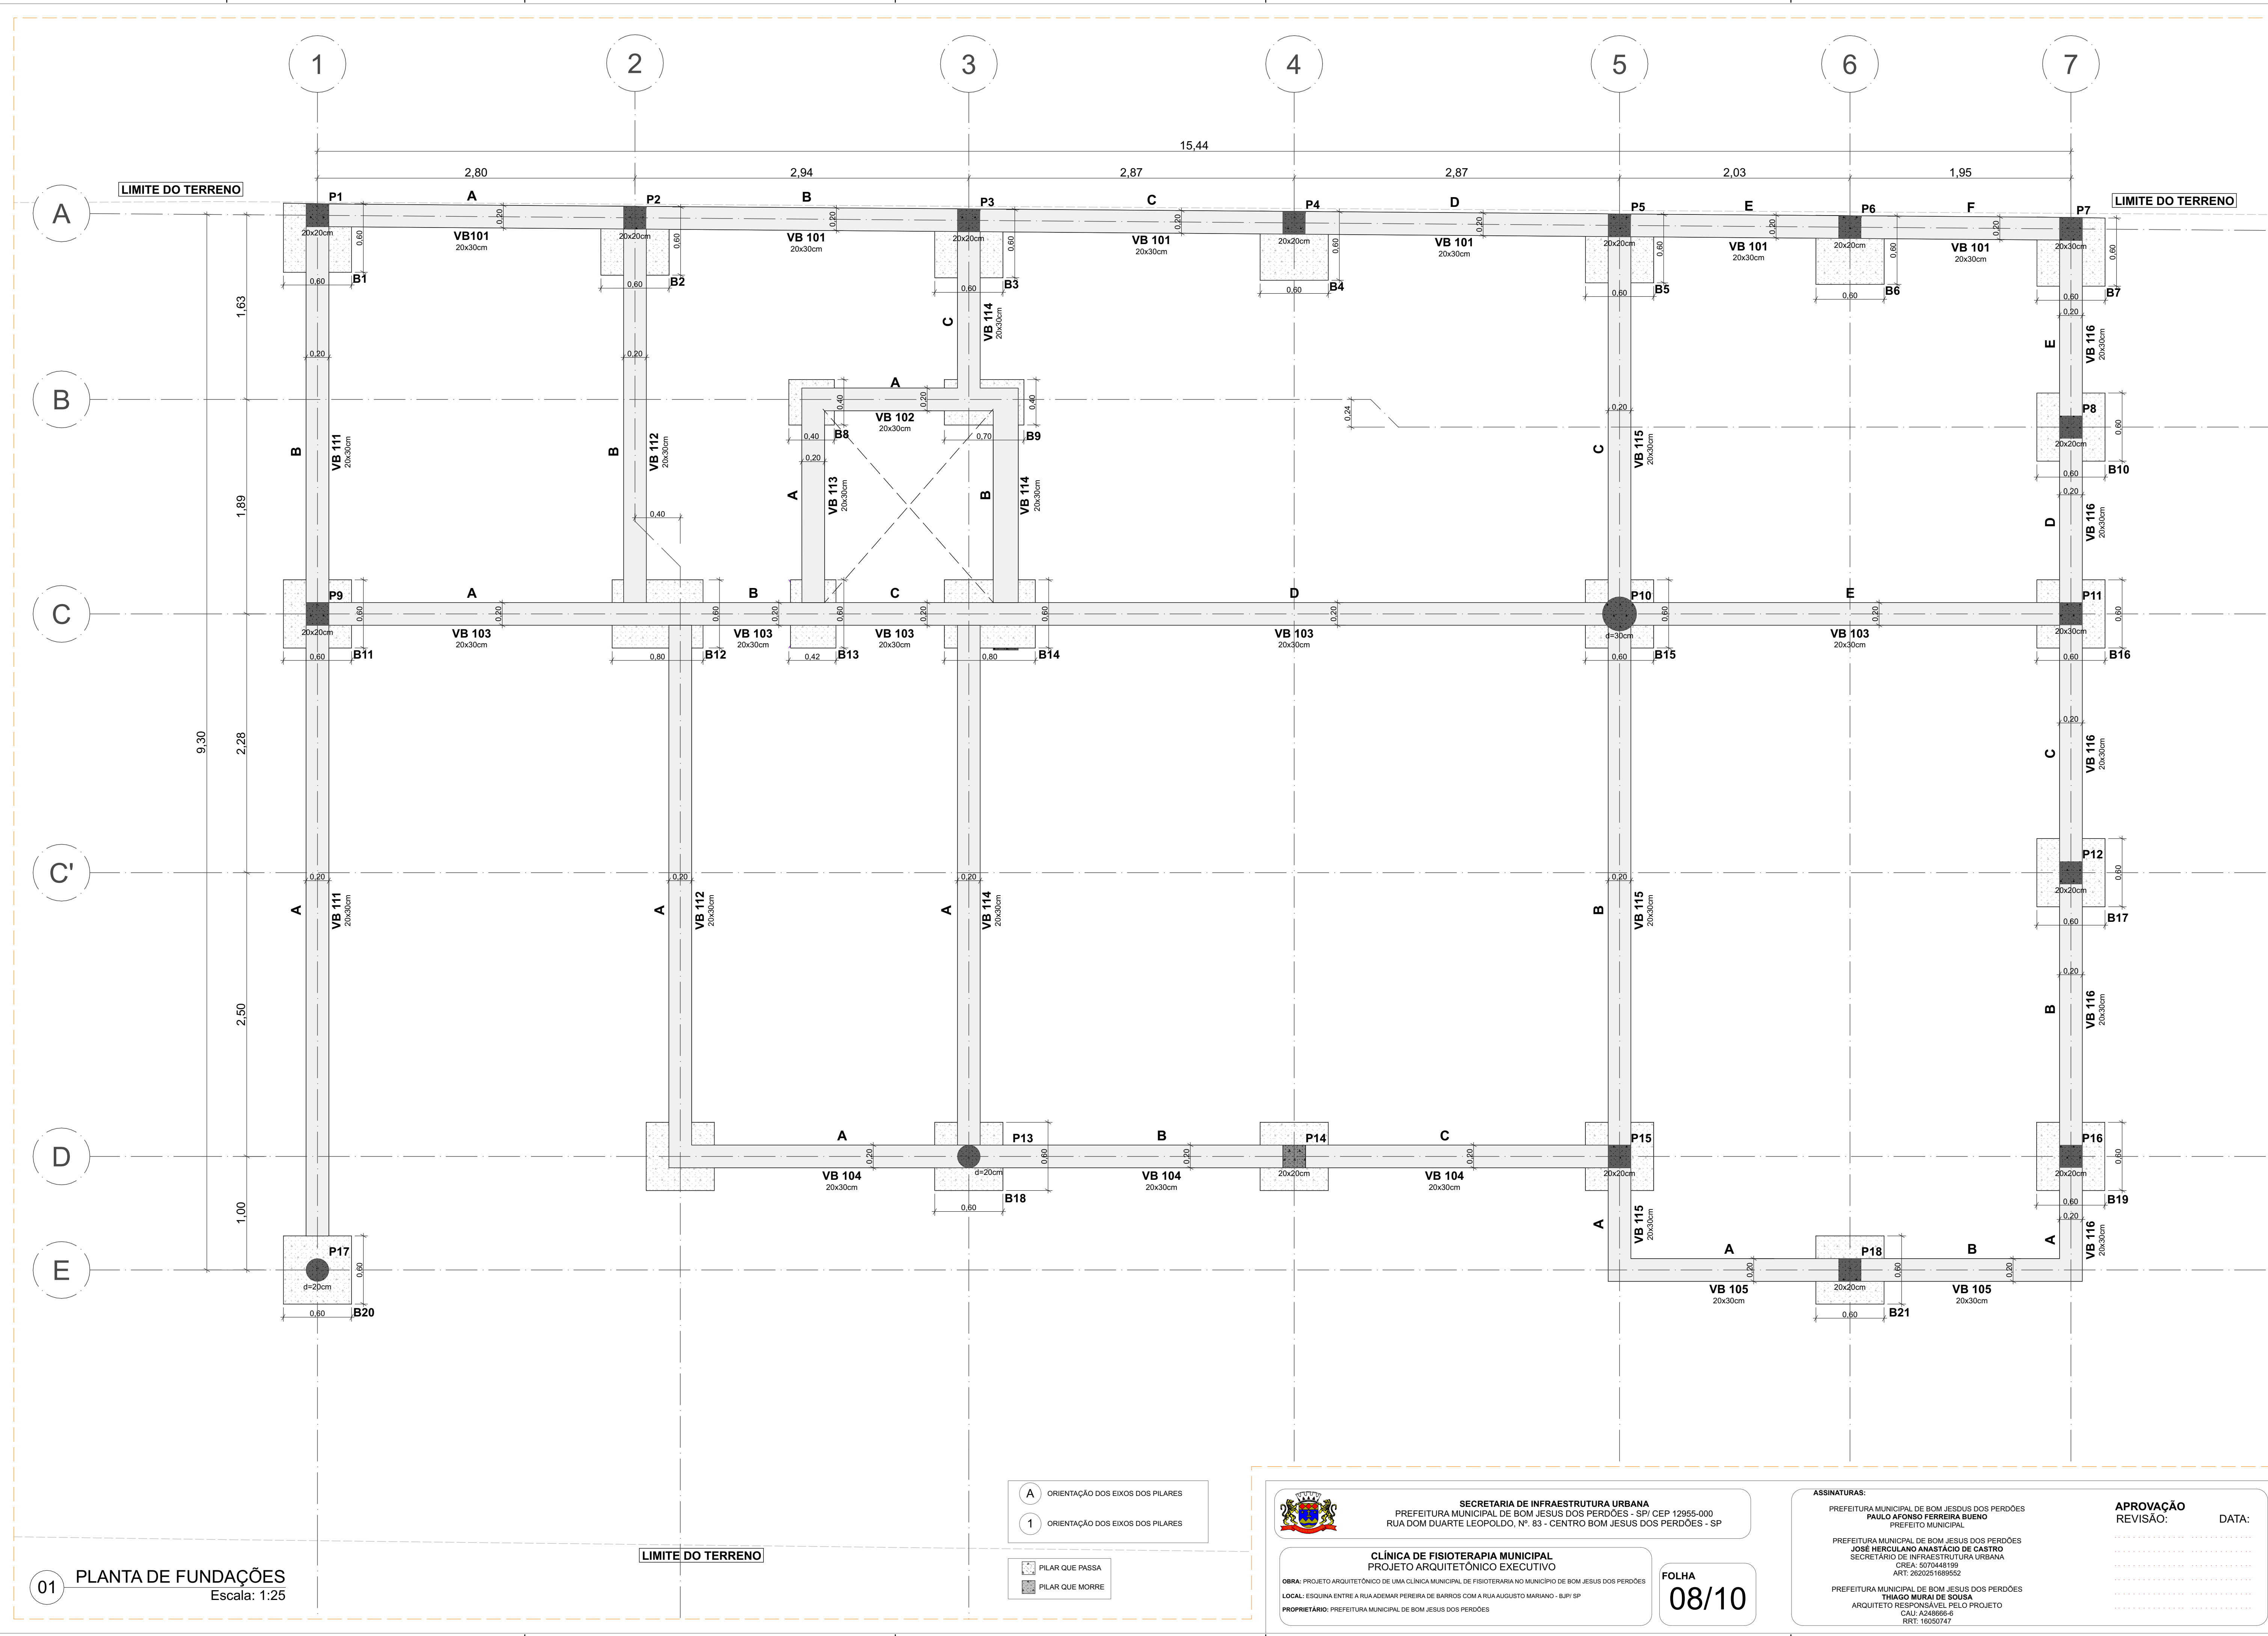

01 PLANTA DE FUNDAÇÕES
Escala: 1:25

A

ORIENTAÇÃO DOS EIXOS DOS PILARES

1

ORIENTAÇÃO DOS EIXOS DOS PILARES

PILAR QUE PASSA

PILAR QUE MORRE

SECRETARIA DE INFRAESTRUTURA URBANA

PREFEITURA MUNICIPAL DE BOM JESUS DOS PERDÕES - SP CEP 12955-000

RUA DOM DUARTE LEOPOLDO, Nº. 83 - CENTRO BOM JESUS DOS PERDÕES - SP

CLÍNICA DE FISIOTERAPIA MUNICIPAL

PROJETO ARQUITETÔNICO EXECUTIVO

OBRA: PROJETO ARQUITETÔNICO DE UMA CLÍNICA MUNICIPAL DE FISIOTERAPIA NO MUNICÍPIO DE BOM JESUS DOS PERDÕES

LOCAL: ESQUINA ENTRE A RUA ADEMAR PEREIRA DE BARROS COM A RUA AUGUSTO MARIANO - ILPI SP

PROPRIETÁRIO: PREFEITURA MUNICIPAL DE BOM JESUS DOS PERDÕES

FOLHA

08/10

ASSINATURAS:

PREFEITURA MUNICIPAL DE BOM JESUS DOS PERDÕES

PAULO AFONSO FERREIRA BUENO

PREFEITO MUNICIPAL

PREFEITURA MUNICIPAL DE BOM JESUS DOS PERDÕES

JOSE HERCULANO ANASTÁCIO DE CASTRO

SECRETÁRIO DE INFRAESTRUTURA URBANA

CREA: 5070448199

ART: 2620251689552

PREFEITURA MUNICIPAL DE BOM JESUS DOS PERDÕES

THIAGO MURA DE SOUSA

ARQUITETO RESPONSÁVEL PELO PROJETO


CAU: A248666-6

RTT: 16050747

APROVAÇÃO

REVISÃO:

DATA:

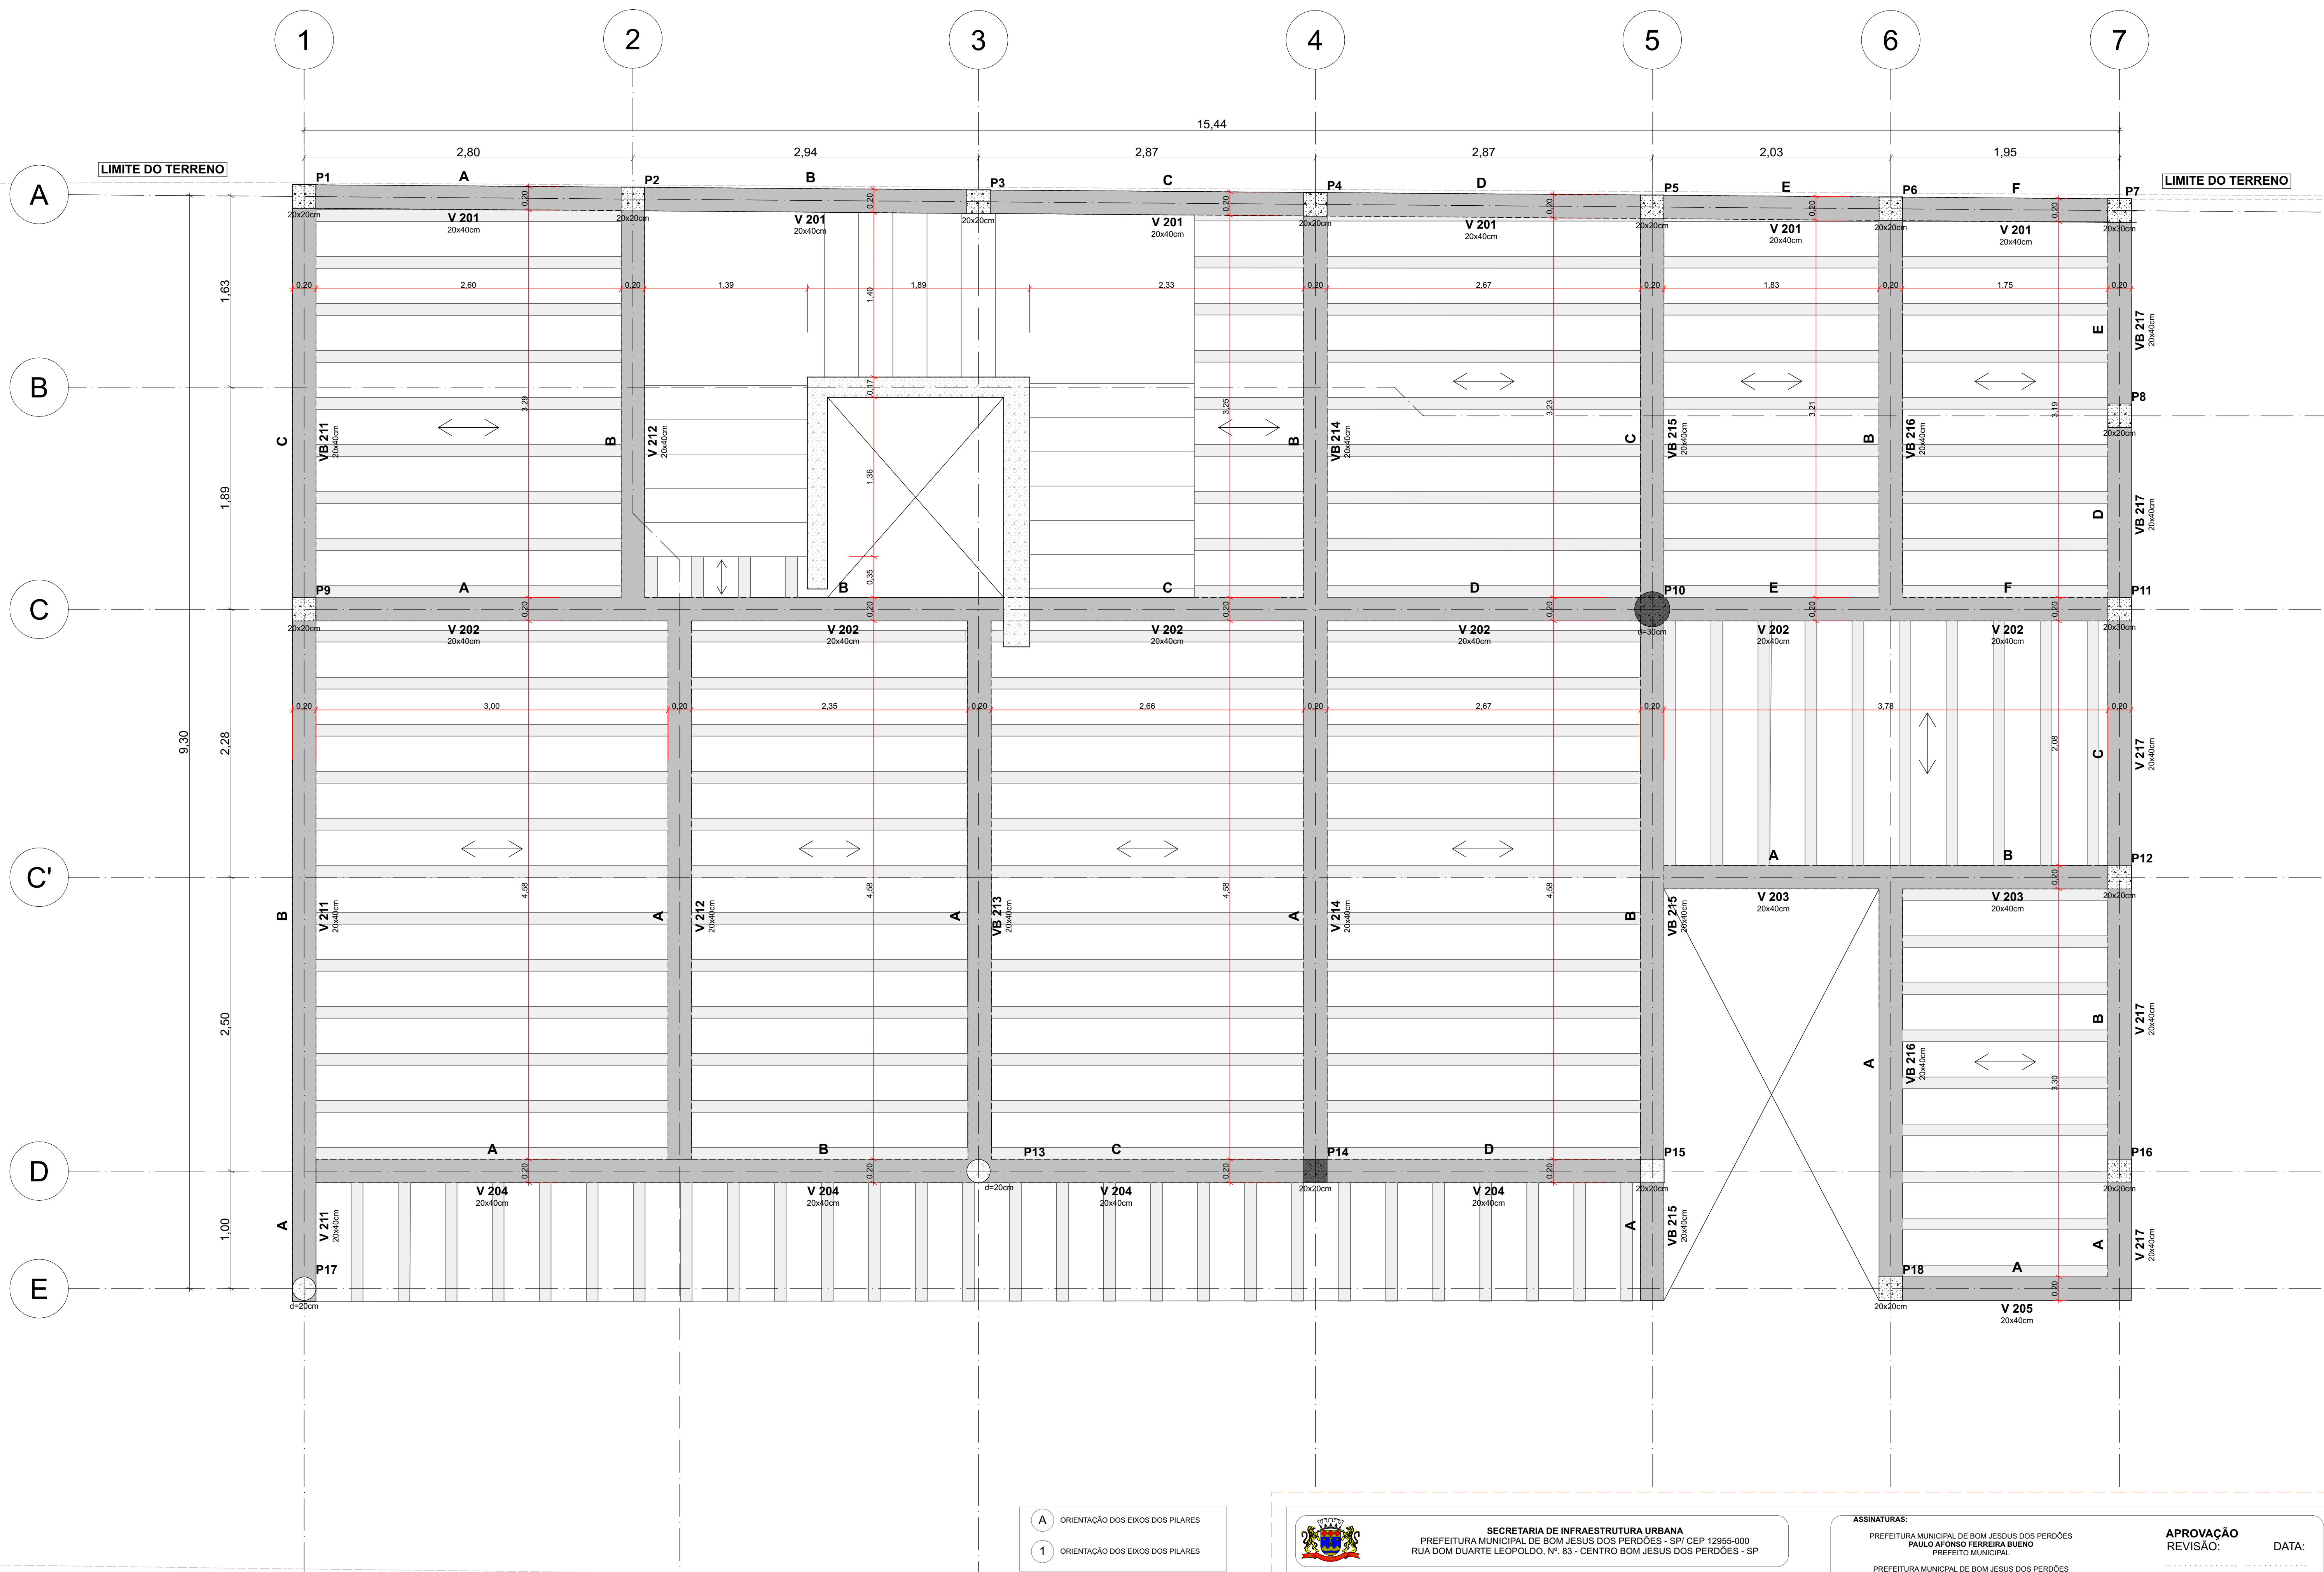

01 PLANTA DE FORMA PAV. SUPERIOR
Escala: 1:25

A

ORIENTAÇÃO DOS EIXOS DOS PILARES

1

ORIENTAÇÃO DOS EIXOS DOS PILARES

PILAR QUE PASSA

PILAR QUE MORRE

SECRETARIA DE INFRAESTRUTURA URBANA
PREFEITURA MUNICIPAL DE BOM JESUS DOS PERDÕES - SP CEP 12955-000
RUA DOM DUARTE LEOPOLDO, Nº. 83 - CENTRO BOM JESUS DOS PERDÕES - SP

CLÍNICA DE FISIOTERAPIA MUNICIPAL
PROJETO ARQUITETÔNICO EXECUTIVO

OBRA: PROJETO ARQUITETÔNICO DE UMA CLÍNICA MUNICIPAL DE FISIOTERAPIA NO MUNICÍPIO DE BOM JESUS DOS PERDÕES
LOCAL: ESQUINA ENTRE A RUA ADEMAR PEREIRA DE BARROS COM A RUA AUGUSTO MARIANO - ILPI SP
PROPRIETÁRIO: PREFEITURA MUNICIPAL DE BOM JESUS DOS PERDÕES

FOLHA

09/10

ASSINATURAS:

PREFEITURA MUNICIPAL DE BOM JESUS DOS PERDÕES
PAULO AFONSO FERREIRA BUENO
PREFEITO MUNICIPAL

PREFEITURA MUNICIPAL DE BOM JESUS DOS PERDÕES
JOSE HERCULANO ANASTÁCIO DE CASTRO
SECRETÁRIO DE INFRAESTRUTURA URBANA
CREA: 5070448199
ART: 2620251689552

PREFEITURA MUNICIPAL DE BOM JESUS DOS PERDÕES
THIAGO MURA DE SOUSA
ARQUITETO RESPONSÁVEL PELO PROJETO
CAU: A248666-6
RRT: 16050747

APROVAÇÃO

REVISÃO:

DATA:

